

INWESTOR:

URZĄD GMINY KOMORNIKI
 UL. STAWNA 1, 62-052 KOMORNIKI

NR PROJEKTU:

A0064

TYTUŁ PROJEKTU:

REMONT PLACU ZABAW NA DZIAŁCE NR EWID. 304/6, PRZY UL. KORCZAK
 W KOMORNIKACH, GM. KOMORNIKI, POWIAT POZNAŃSKI

LOKALIZACJA PROJEKTU:

DZIAŁKA NR 304 /6, KOMORNIKI, GMINA KOMORNIKI, POWIAT POZNAŃSKI

ETAP

PROJEKT BUDOWLANY

PRZEZNACZENIE

BUDOWA

BRANŻA

ARCHITEKTURA

OPRACOWUJĄCY / PROJEKTANT /
NR UPRAWNIENI

PODPIS / PIECZĘĆ

MGR INŻ. ARCH. DAGMARA PAWLAK
 29/WPOKK/2015 UPR. BUDOWLANE
 W SPEC. ARCH. BEZ OGRANICZEŃ

MGR INŻ. ARCH. ANTONI JAKUB PAWLAK
 28/WPOKK/2015 UPR. BUDOWLANE
 W SPEC. ARCH. BEZ OGRANICZEŃ

SPRAWDZAJĄCY / NR UPRAWNIENI

PODPIS / PIECZĘĆ

TYTUŁ RYSUNKU:

PROJEKT ZAGOSPODAROWANIA TERENU PLACU ZABAW

NR REWIZJI:

DATA REWIZJI:


SKALA:

CZERWIEC 2018

1:100

NR RYSUNKU:

PB-01

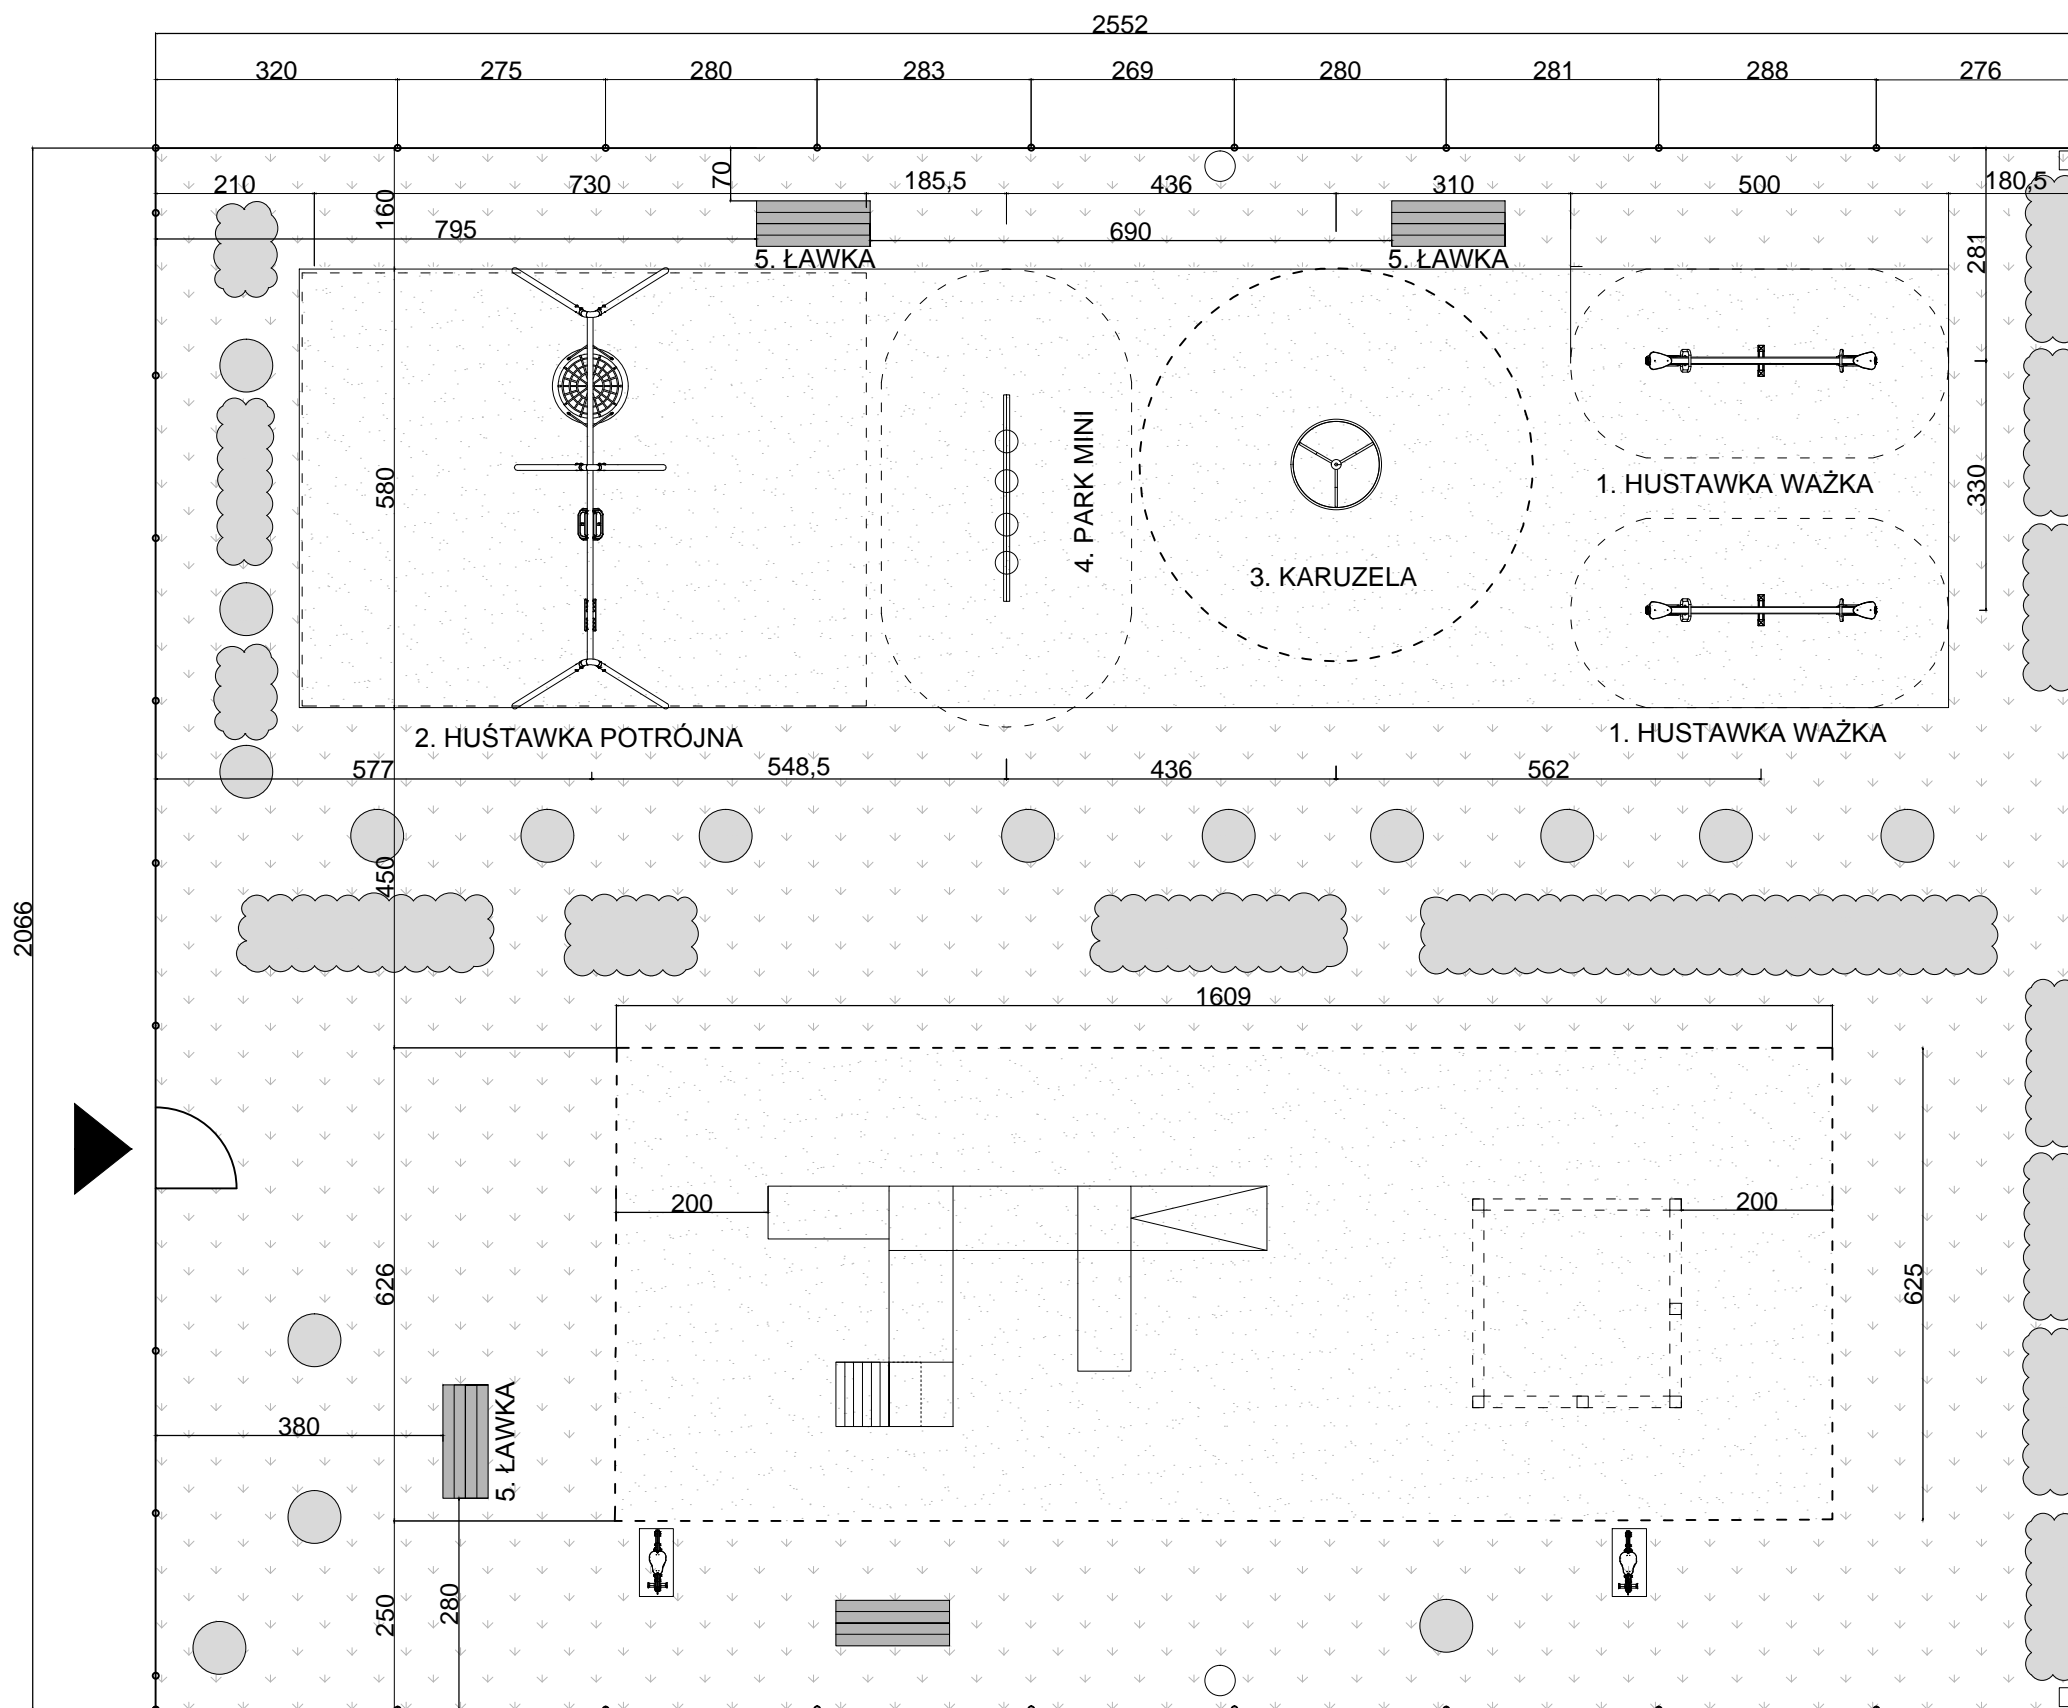

POWIERZCHNIA PLACU ZABAW: 527,24 m²
 NAWIERZCHNIA Z PIASKU: 227,22 m²
 NAWIERZCHNIA Z TRAWY: 300,02 m²

ZESTAWIENIE URZĄDZEŃ PROJEKTOWANYCH:

1. HUŚTAWKA WAŻKA
2. HUŚTAWKA POTRÓJNA
3. KARUZELA
4. PARK MINI
5. ŁAWKI



WEJŚCIE



DRZEWA



KRZEWY



STREFA BEZPIECZEŃSTWA



ISTNIEJĄCE OGRODZENIE



NAWIERZCHNIA Z PIASKU (30cm)



NAWIERZCHNIA TRAWIASTA