

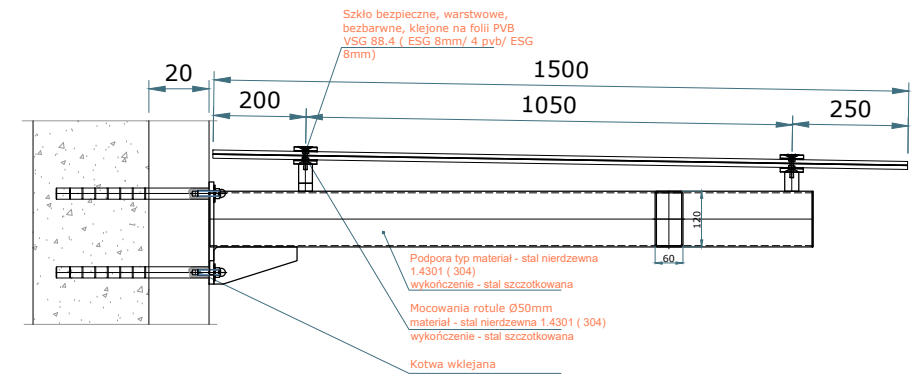


Widok zadaszania szklanego

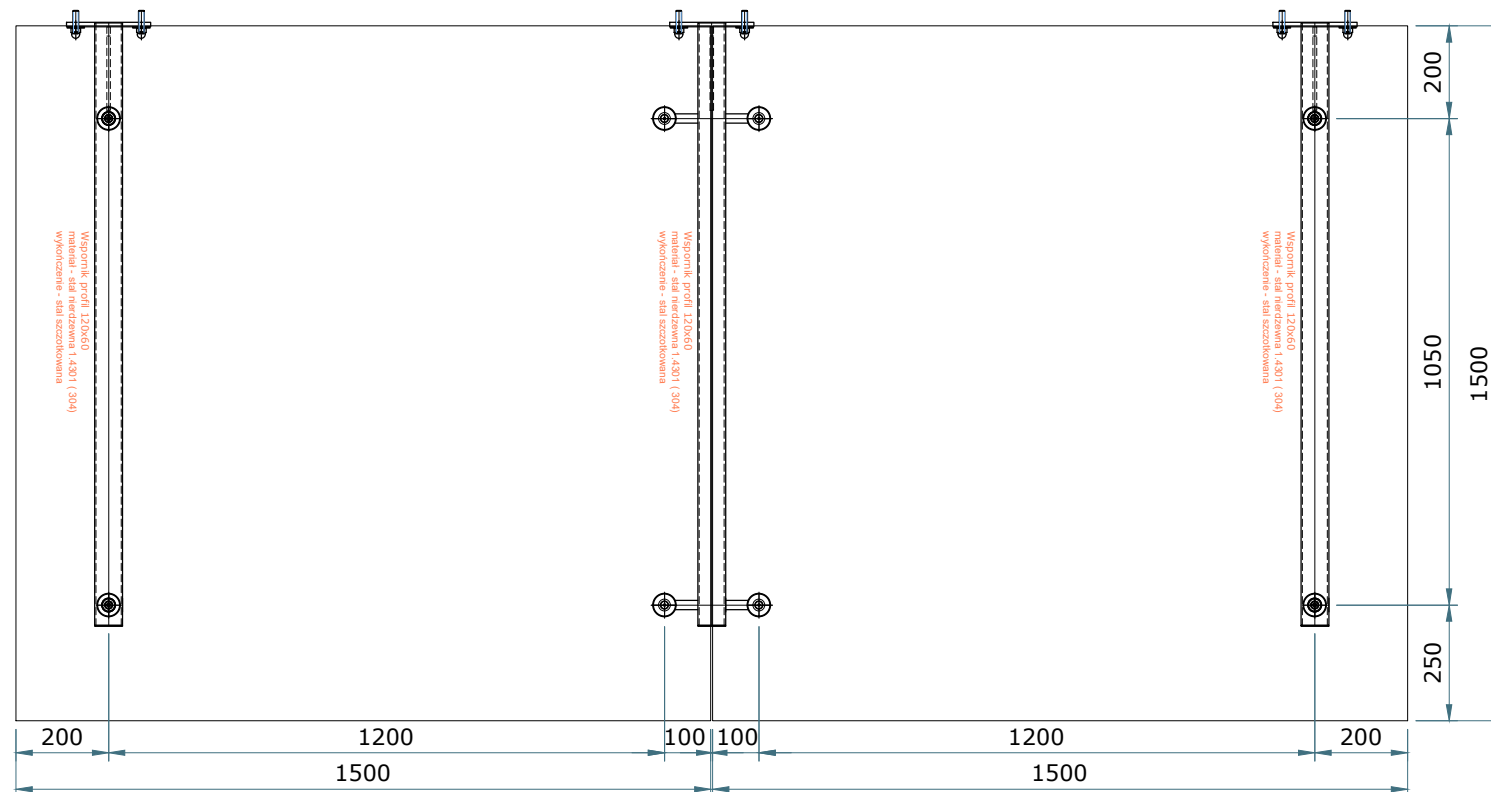

Przekrój zadaszania

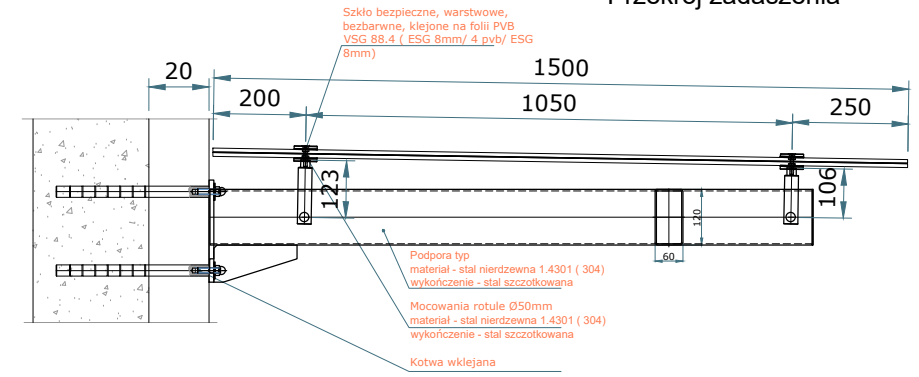

Rzut zadaszania szklanego

