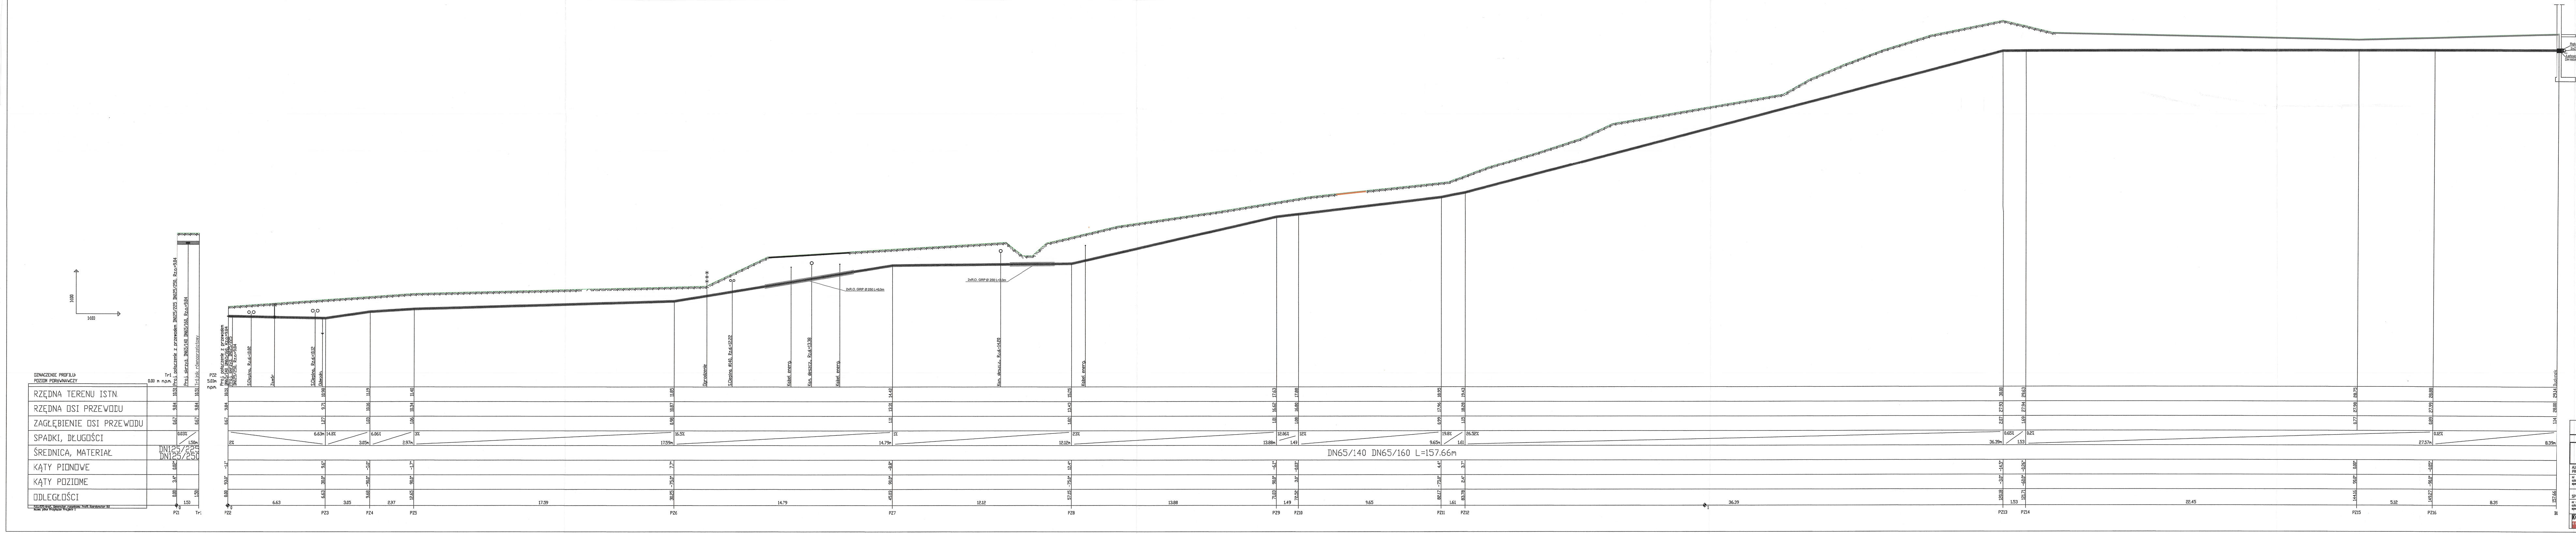
1:100
1:100
Proj. połączenie z przewodem DN125/225 DN125/250, Rz.o.=9.84
Proj. skrzyż. DN65/140 DN65/160, Rz.o.=9.84
Trójnik równoprzelotowy
Proj. połączenie z przewodem DN65/140 DN65/160, Rz.o.=9.84
Proj. skrzyż. DN125/225 DN125/250, Rz.o.=9.84
S.Cieplna, Rz.d.=10.02
Zawór
S.Cieplna, Rz.d.=10.12
Odwodn.
Ogrodzenie
S.Cieplna Ø140, Rz.d.=12.22
Kabel energ.
Kan. deszcz., Rz.d.=13.38
Kabel energ.
2xR.O. GRP Ø 250 L=6,0m
Kan. deszcz., Rz.d.=14.20
2xR.O. GRP Ø 250 L=3,0m
Kabel energ.
Budynek
29.10
Rękaw termokurczniwy DN140/ DN160
2xZK 65
Łańcuch uszczelniający na rurę DN160/DN140
25.89

OZNACZENIE PROFILU:
POZIOM PORÓWNAWCZY

Tr1 0.00 m n.p.m.
PZ2 5.00m n.p.m.

	PZ1	Tr1	PZ2	PZ3	PZ4	PZ5	PZ6
RZĘDNA TERENU ISTN.	10.51	10.51	10.51	10.98	11.19	11.40	11.85
RZĘDNA OSI PRZEWODU	9.84	9.84	9.84	9.71	10.16	10.34	10.87
ZAGŁĘBIENIE OSI PRZEWODU	0.67	0.67	0.67	1.27	1.03	1.06	0.98
SPADKI, DŁUGOŚCI	0.03% 1.50m		2% 6.63m	14.8% 3.05m	6.06% 2.97m	3% 17.59m	16.5% 14.79m
ŚREDNICA, MATERIAŁ	DN125/225 DN125/250		DN65/140 DN65/160 L=157.66m				
KĄTY PIONOWE	0.02°		-1.1°	9.6°	-5.0°	-1.7°	7.7°
KĄTY POZIOME	3.4°		93.0°	30.0°	-90.0°	90.0°	-75.0°
ODLEGŁOŚCI	0.00	1.50	0.00	6.63	9.68	12.65	30.25

	PZ7	PZ8	PZ9	PZ10	PZ11	PZ12
RZĘDNA TERENU ISTN.	14.42	15.25	17.63	17.88	18.95	19.43
RZĘDNA OSI PRZEWODU	13.31	13.43	16.62	16.80	17.96	18.28
ZAGŁĘBIENIE OSI PRZEWODU	1.11	1.82	1.01	1.08	0.99	1.15
SPADKI, DŁUGOŚCI	1% 12.12m	23% 13.88m	12.06% 1.49	12% 9.65m	19.8% 1.61	26.52% 36.39m
ŚREDNICA, MATERIAŁ						
KĄTY PIONOWE	-8.8°	12.4°	-6.1°	-0.03°	4.4°	3.7°
KĄTY POZIOME	90.0°	-75.0°	90.0°	3.0°	-75.0°	2.4°
ODLEGŁOŚCI	45.03	57.15	71.03	72.52	82.17	83.78

	PZ13	PZ14	PZ15	PZ16	B1
RZĘDNA TERENU ISTN.	30.00	29.63	28.75	28.88	29.14
RZĘDNA OSI PRZEWODU	27.93	27.94	27.98	27.99	28.00
ZAGŁĘBIENIE OSI PRZEWODU	2.07	1.69	0.77	0.89	1.14
SPADKI, DŁUGOŚCI	0.65% 1.53	0.2% 27.57m		0.12% 8.39m	
ŚREDNICA, MATERIAŁ					
KĄTY PIONOWE	-14.5°	-0.26°	0.00°	-0.05°	
KĄTY POZIOME	-3.0°	-60.0°	90.0°	-90.0°	
ODLEGŁOŚCI	120.18	121.71	144.16	149.27	157.66

1.50 6.63 3.05 2.97 17.59 14.79 12.12 13.88 1.49 9.65 1.61 36.39 1.53 22.45 5.12 8.39

P.S.I./EPI-Graf, Generator rysunkowy Profil Koordynator 8.0
Nazwa pliku Przyłącze Projekt 1

LEGENDA:

- Chodnik bet.
- Droga bet.
- Grunt
- Parking bet.

POMORSKI URZĄD WOJEWÓDZKI
w GDAŃSKU
WYDZIAŁ INFRASTRUKTURY
ul. Okopowa 21/27, 80-810 Gdańsk

PRZYŁ_CIEPŁOWNICZE	SKALA 1:100
PROFIL_PRZYŁĄCZA	BRANŻA: SANITARNA
BUDYNEK_WIELOFUNKCYJNY AKADEMIA_MARYNARKI_WOJENNEJ GDYNIA_UL.SMIDOWICZA_69	UMOWA – FAZA PB DATA 05.21

AUTOR PROJEKTU	mgr inż. MICHAŁ GŁÓWKA	podpis
nr upr. budowlanych członek izby specjalność	Nr POM/0092/PBS/20 Członek Izby POM/IS/0204/20 Inżynieryjno-sanitarna w zakresie sieci i instalacji sanitarnych bez ograniczeń	
SPRAWDZAJĄCY	mgr inż. CEZARY GŁÓWKA	podpis
nr upr. budowlanych członek izby specjalność	Nr 64/Gd/00 Członek Izby POM/IS/1245/01 Inżynieryjno-sanitarna w zakresie sieci i instalacji sanitarnych bez ograniczeń	
KOWALSKI architekci Spółka z o.o.	KOWALSKI architekci sp. z o.o. 81-574 GDYNIA ul Stolemow 44 tel.+(58) 66 00 105	C-2

160