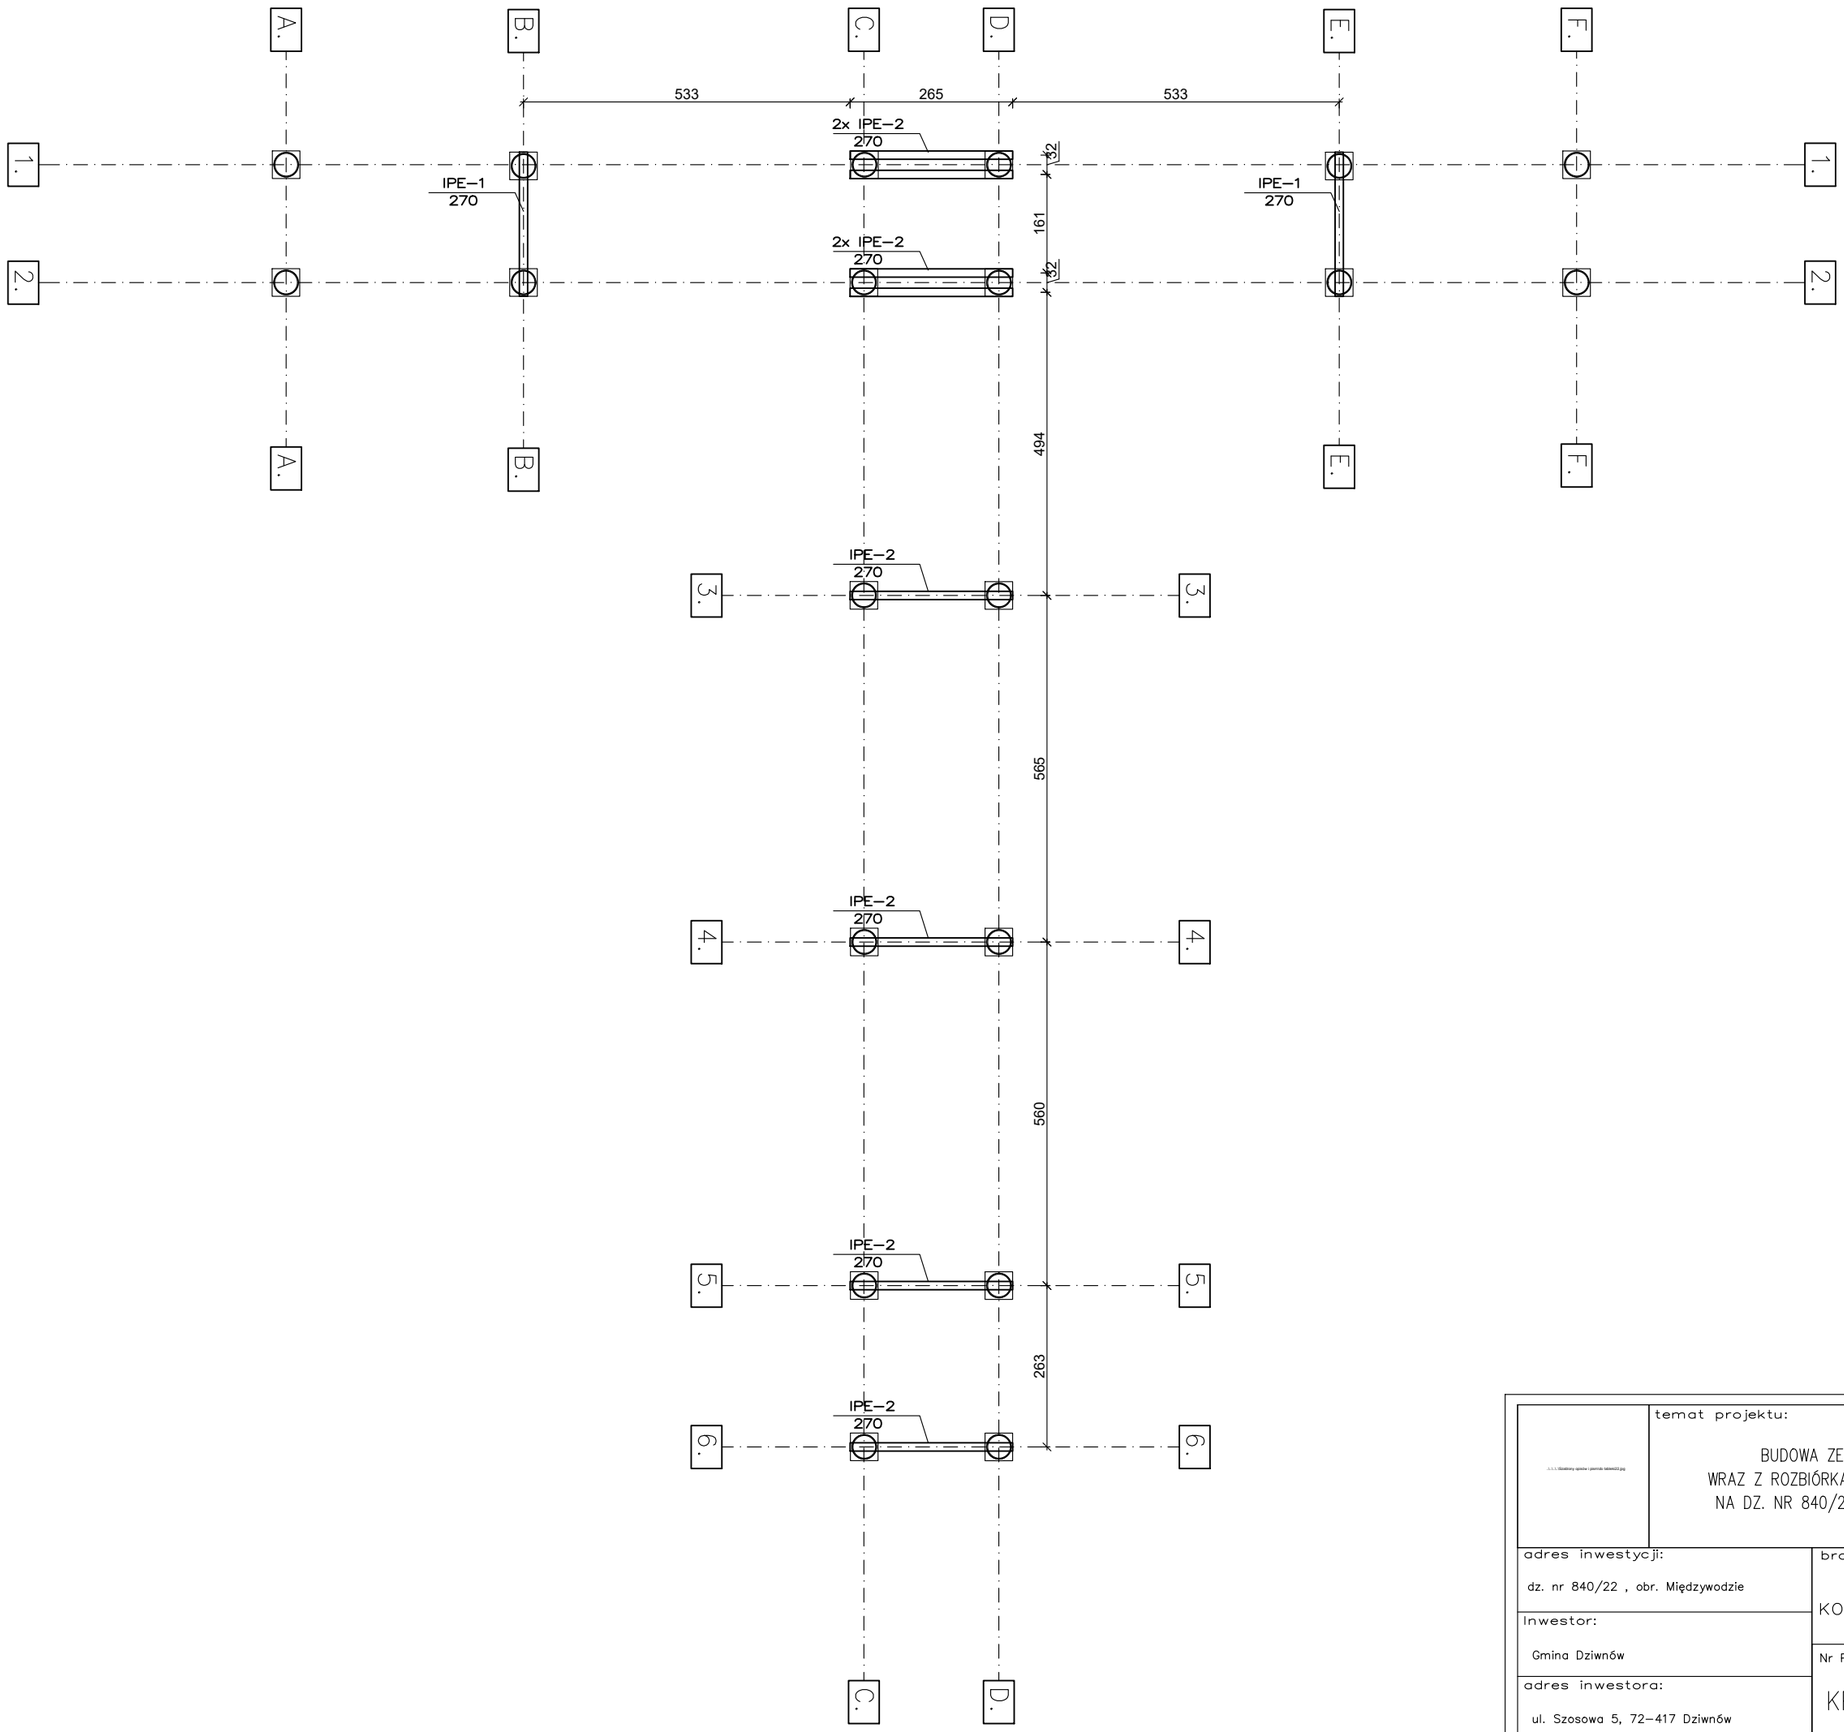

	temat projektu: BUDOWA ZEJŚCIA NA PLAŻĘ WRAZ Z ROZBIÓRKĄ ISTNIEJĄCEGO ZEJŚCIA NA DZ. NR 840/22, OBR. MIĘDZYWODZIE			tytuł rysunku: Układ belek poprzecznych	
adres inwestycji: dz. nr 840/22 , obr. Międzywodzie	branża: KONSTRUKCJA	data: 13.03.2025r.	faza: P.T.	projektował: mgr inż. Tomasz LISOWSKI upr. nr ZAP/0104/POOK/08 w spec. konstrukcyjno–budowlanej	podpis
Inwestor: Gmina Dziwnów					
	Nr Projektu KPB 75.3/21	skala: 1:100	nr rysunku: K–4	sprawdził: mgr inż. Łukasz ILKIEWICZ upr. nr ZAP/0042/PWOK/07 w spec. konstrukcyjno–budowlanej	podpis
adres inwestora: ul. Szosowa 5, 72–417 Dziwnów					
				opracował: mgr inż. Magdalena SUPERCZYŃSKA	nr str: