




PRZEKRÓJ TYPOWY A-A  
km 3+265.00

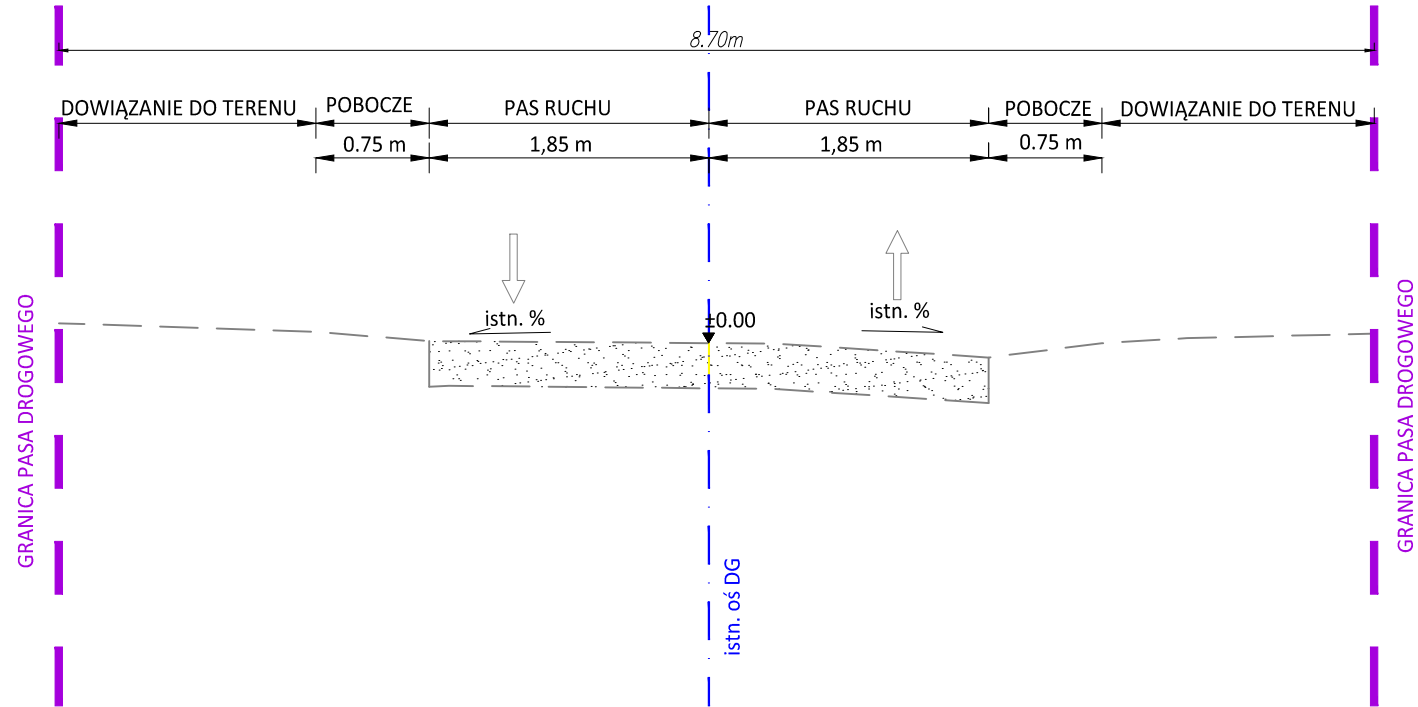


PRZEKRÓJ TYPOWY B-B  
km 4+248.00

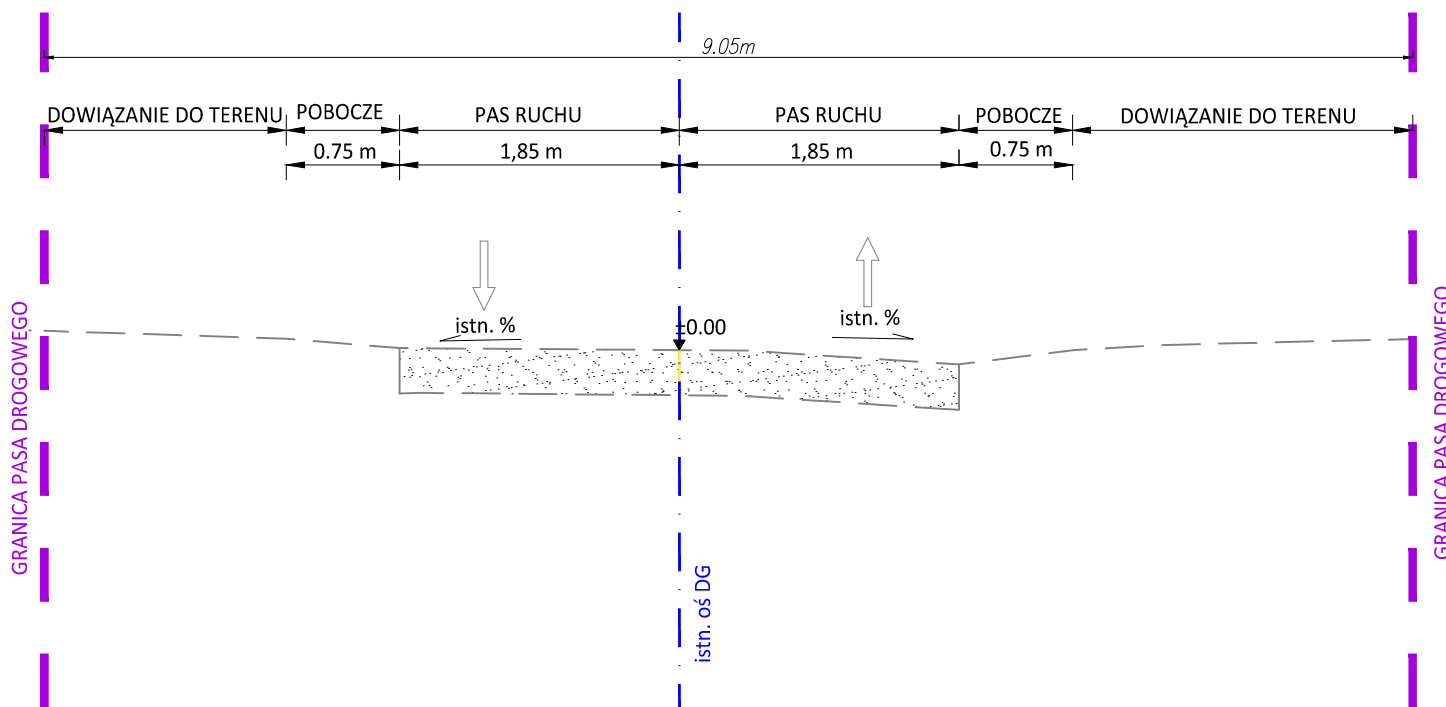


PRZEKRÓJ TYPOWY C-C  
km 4+723.00

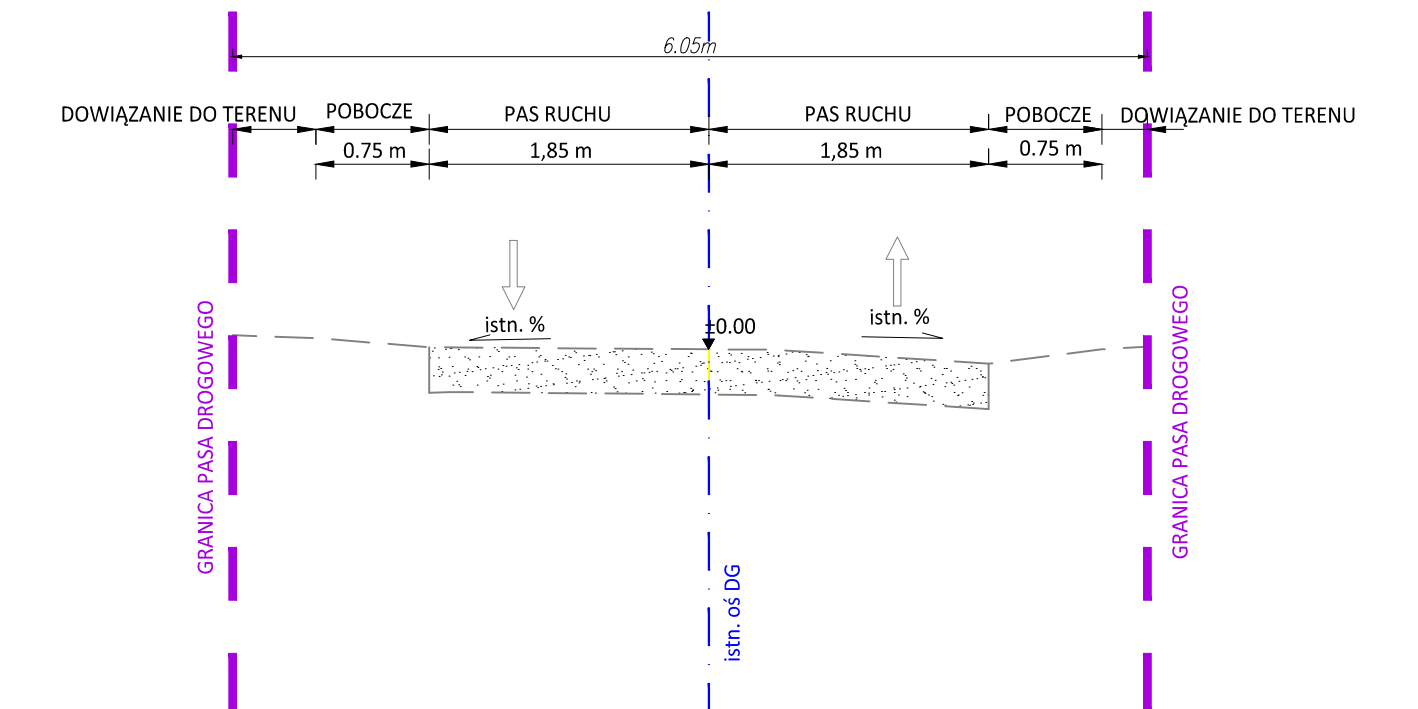

PRZEKRÓJ TYPOWY D-D  
km 5+183.00

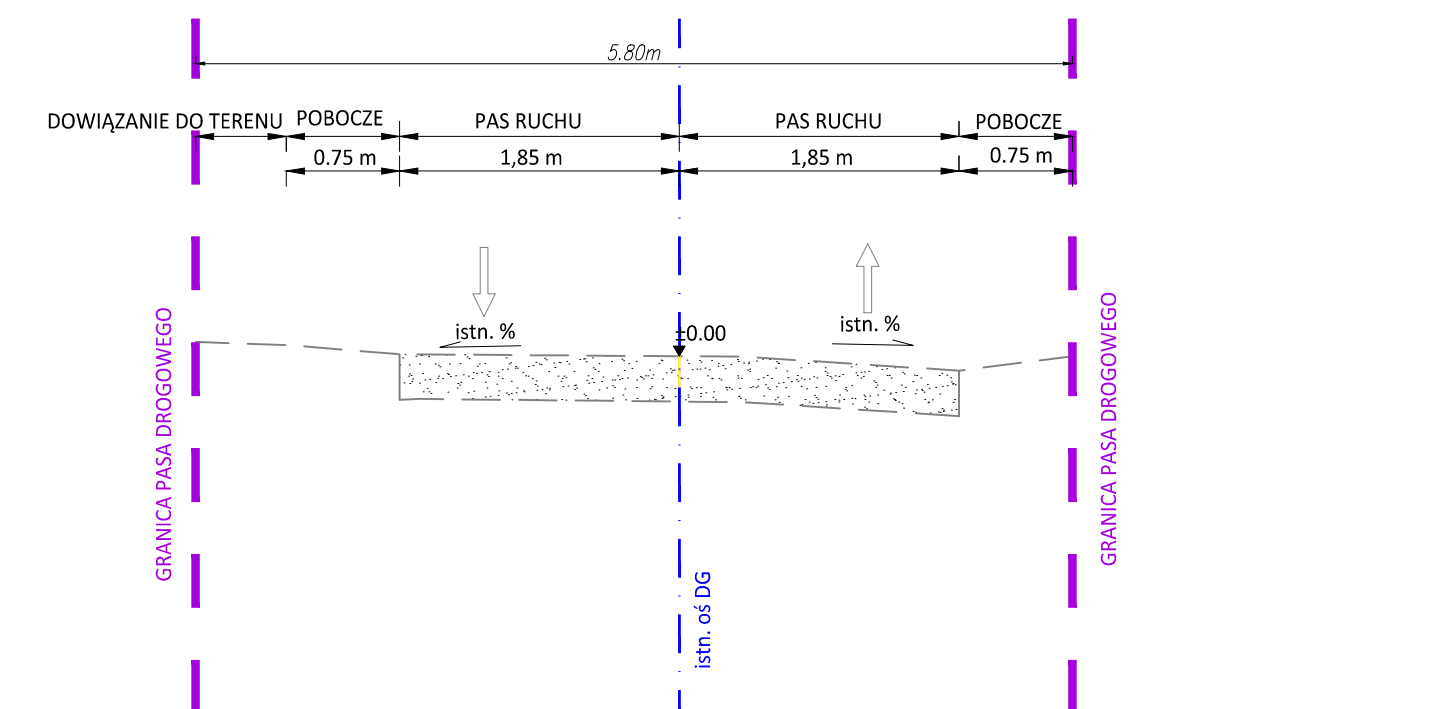

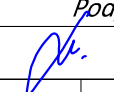	<b>Gmina Gołcza</b> <b>Gołcza 80</b> <b>32-075 Gołcza</b>	Inwestor:		 <b>NIWELETA</b> Sebastian Gwiźdek 32-086 Węgrzce, ul. Forteczna 5 Regon: 240004271, NIP: 642-258-32-28 tel. 535-090-878, email: biuro.niweleta@gmail.com
		Wykonawca:		
		Nazwa opracowania:		
Remont drogi gminnej nr K140115 Czaple Małe-Czaple Wielkie na odcinku od km 2+900 do km 5+450 w miejscowości Czaple Wielkie, Gmina Gołcza				
Gmina: Gołcza		Powiat: MIECHOWSKI		Województwo: MAŁOPOLSKIE
Część projektu:	<b>MATERIAŁY DO ZGŁOSZENIA</b>			Skala: 1:50/1:25
Funkcja:	Imię i Nazwisko:	Branża: DROGOWA	Uprawnienia:	Podpis:
Projektant:	mgr inż. Sebastian GWIZDEK		MAP/0092/PWOD/07	
Nazwa rysunku:	<b>Przekroje typowe - stan istn.</b>			
Węgrzce, lipiec 2022r.				