




LEGENDA:

- PROJEKTOWANE DEDYKOWANE (SOLARNE) OŚWIETLENIE PRZEJŚCIA DLA PIESZYCH
- PROJEKTOWANE WYNIESIONE PRZEJŚCIA DLA PIESZYCH
- REMONTOWANA DROGA GMINNA
- REMONTOWANE POBOCZA Z KRUSZYWA
- REMONTOWANE POBOCZE Z KOSTKI BRUKOWEJ
- REMONTOWANA ZATOKA PARKINGOWA

Remont drogi gminnej nr K140115 Czaple Małe-Czaple Wielkie  
na odcinku od km 2+900 do km 5+450 w miejscowości Czaple Wielkie, Gmina Gołcza  
skala 1:1000



Mapa poglądowa cz.3

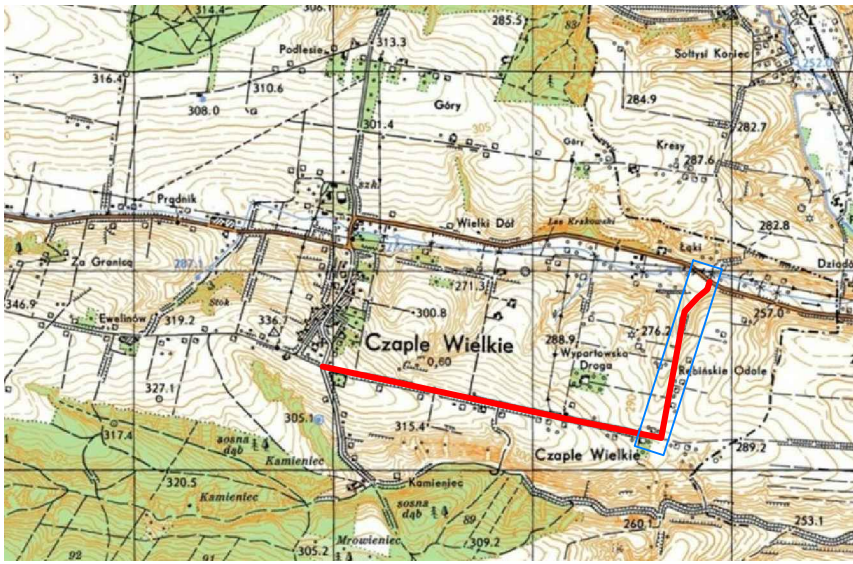

Podłączenie z drogi powiatowej nr 1207K