




PRZEKRÓJ TYPOWY A-A
km 3+265.00

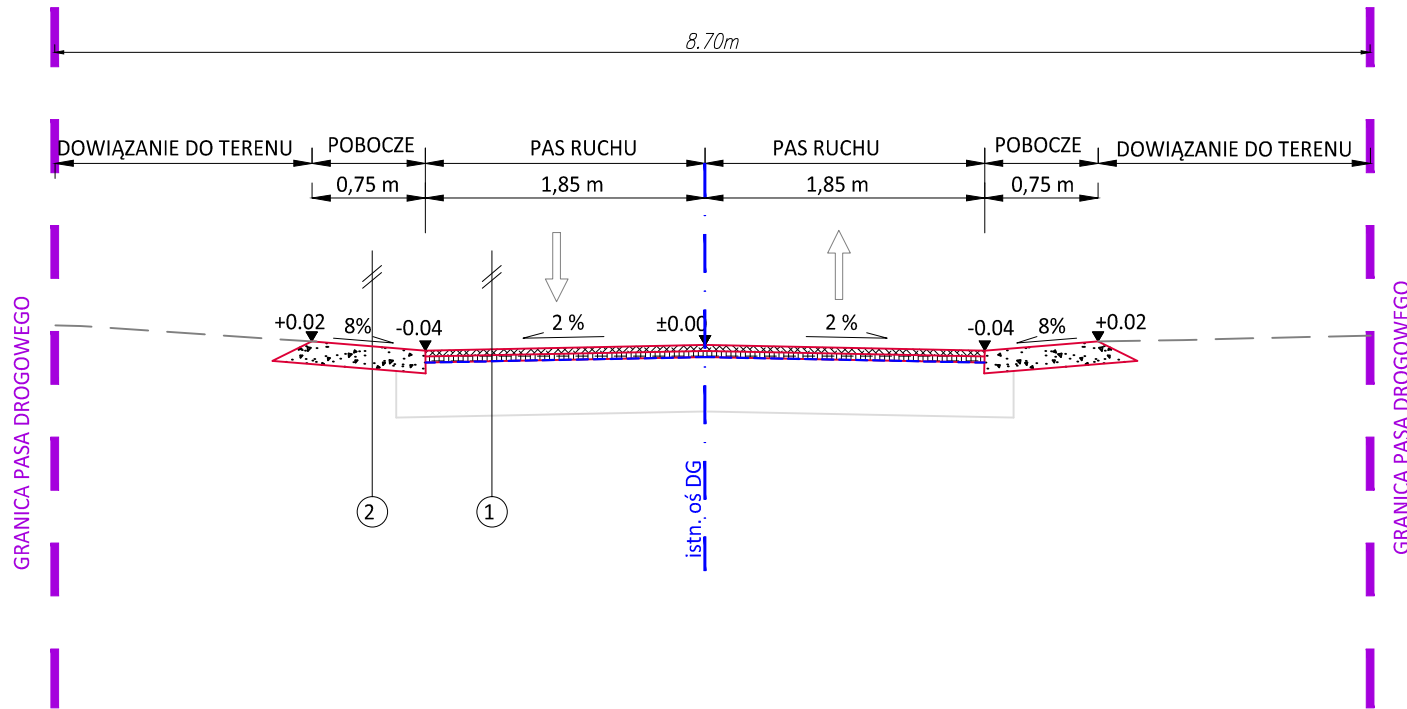


PRZEKRÓJ TYPOWY B-B
km 4+248.00

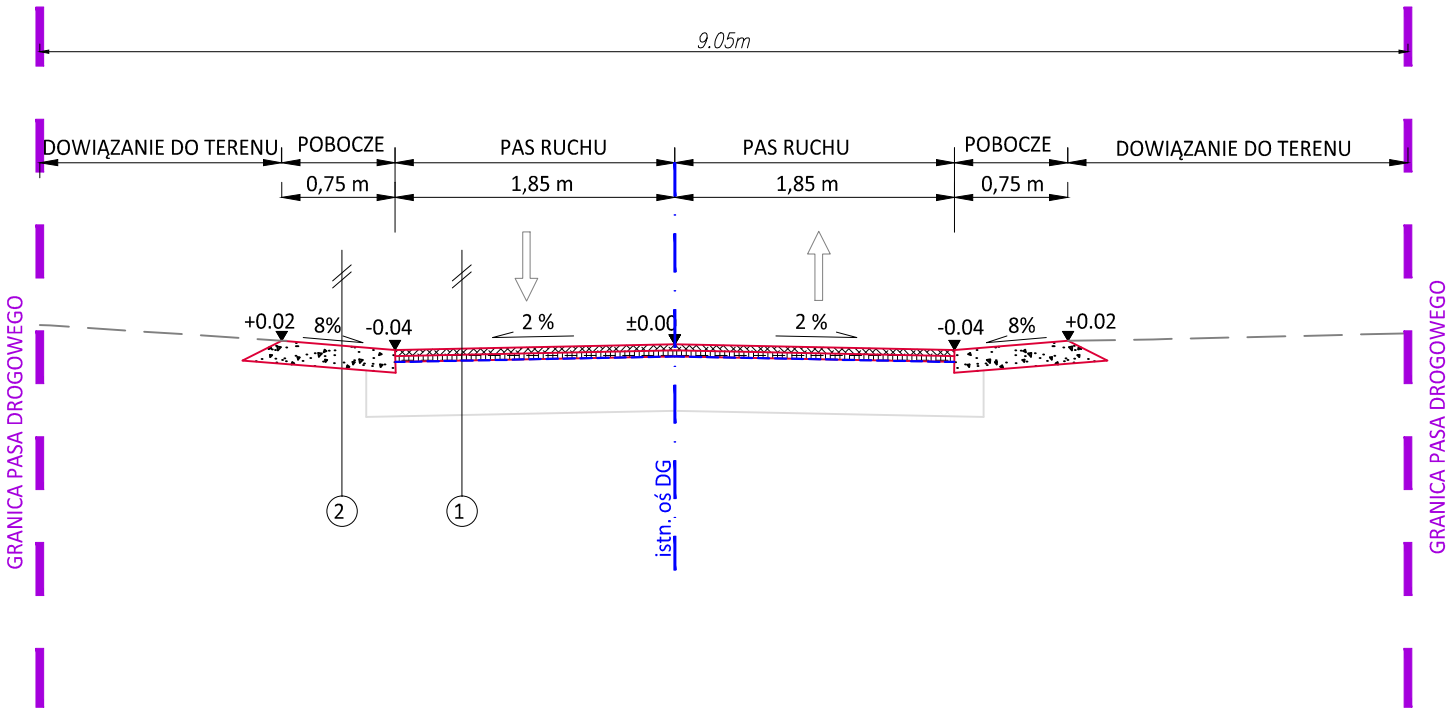

PRZEKRÓJ TYPOWY C-C
km 4+723.00

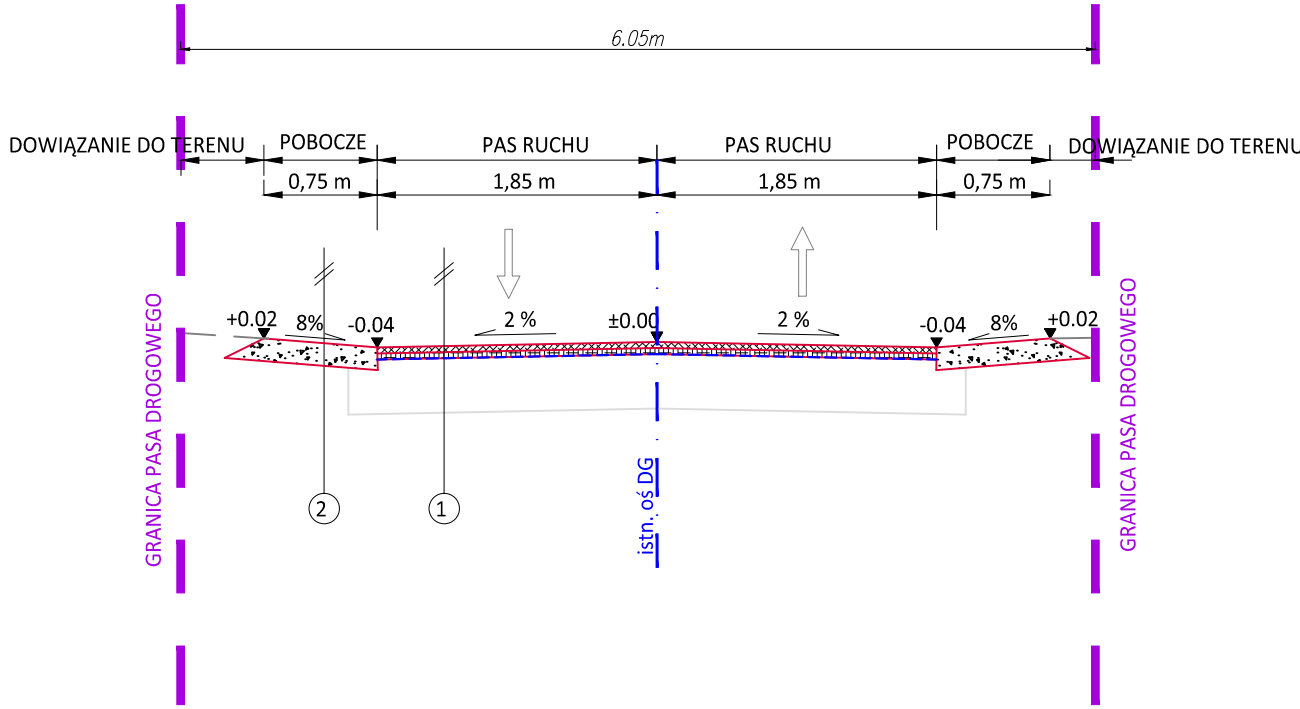

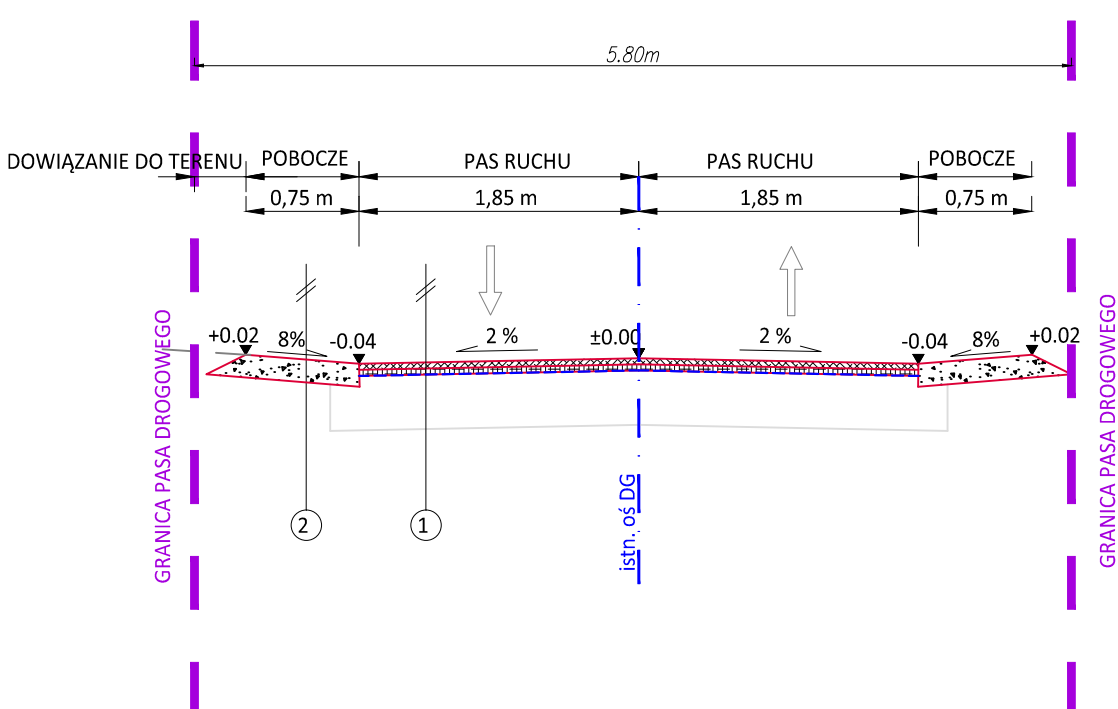

PRZEKRÓJ TYPOWY D-D
km 5+183.00




| | | |
|---------|--|--|
| ① | KONSTRUKCJA REMONTOWANEJ JEZDNI DROGI GMINNEJ | |
| 4cm | warstwa ścieralna z betonu asfaltowego | |
| ok.3 cm | ok. 75 kg/m2 w-wa wyrównawcza z betonu asfaltowego | |
| - | geosiatka | |
| 7cm | frezowanie korygujące | |

| | | |
|------|---|--|
| ② | KONSTRUKCJA REMONTOWANEGO POBOCZA | |
| 15cm | warstwa kruszywa łamanego stabilizowanego mechanicznie o uziarnieniu 16/31,5 mm z podwójnym utrwaleniem emulsja i grysami | |

| | | | | | |
|---|---|--------------------|------------|--|--|
|  | Gmina Gołcza Gołcza 80 32-075 Gołcza | | Inwestor: | |  Sebastian Gwizdek 32-086 Węgrzce, ul. Forteczna 5 Regon: 240004271, NIP: 642-258-32-28 tel. 535-090-878, email: biuro.niweleta@gmail.com |
| | | | Wykonawca: | | |
| | | Nazwa opracowania: | | | |

| | | | | | |
|---|--|--|--|--|--|
| Remont drogi gminnej nr K140115 Czaple Małe-Czaple Wielkie na odcinku od km 2+900 do km 5+450 w miejscowości Czaple Wielkie, Gmina Gołcza | | | | | |
|---|--|--|--|--|--|
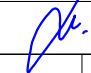
| | | | | | |
|------------------------|-------------------------------|--------------------|------------------|--------------------------|---|
| Gmina: Gołcza | | Powiat: MIECHOWSKI | | Województwo: MAŁOPOLSKIE | |
| Część projektu: | MATERIAŁY DO ZGŁOSZENIA | | | | Skala: 1:50/1:25 |
| Funkcja: | Imię i Nazwisko: | Branża: | DROGOWA | Uprawnienia: | Podpis: |
| Projektant: | mgr inż. Sebastian GWIZDEK | | MAP/0092/PWOD/07 | |  |
| Nazwa rysunku: | Przekroje typowe - stan proj. | | | | |
| Węgrzce, lipiec 2022r. | | | | | Nr rys.: 3.2 |