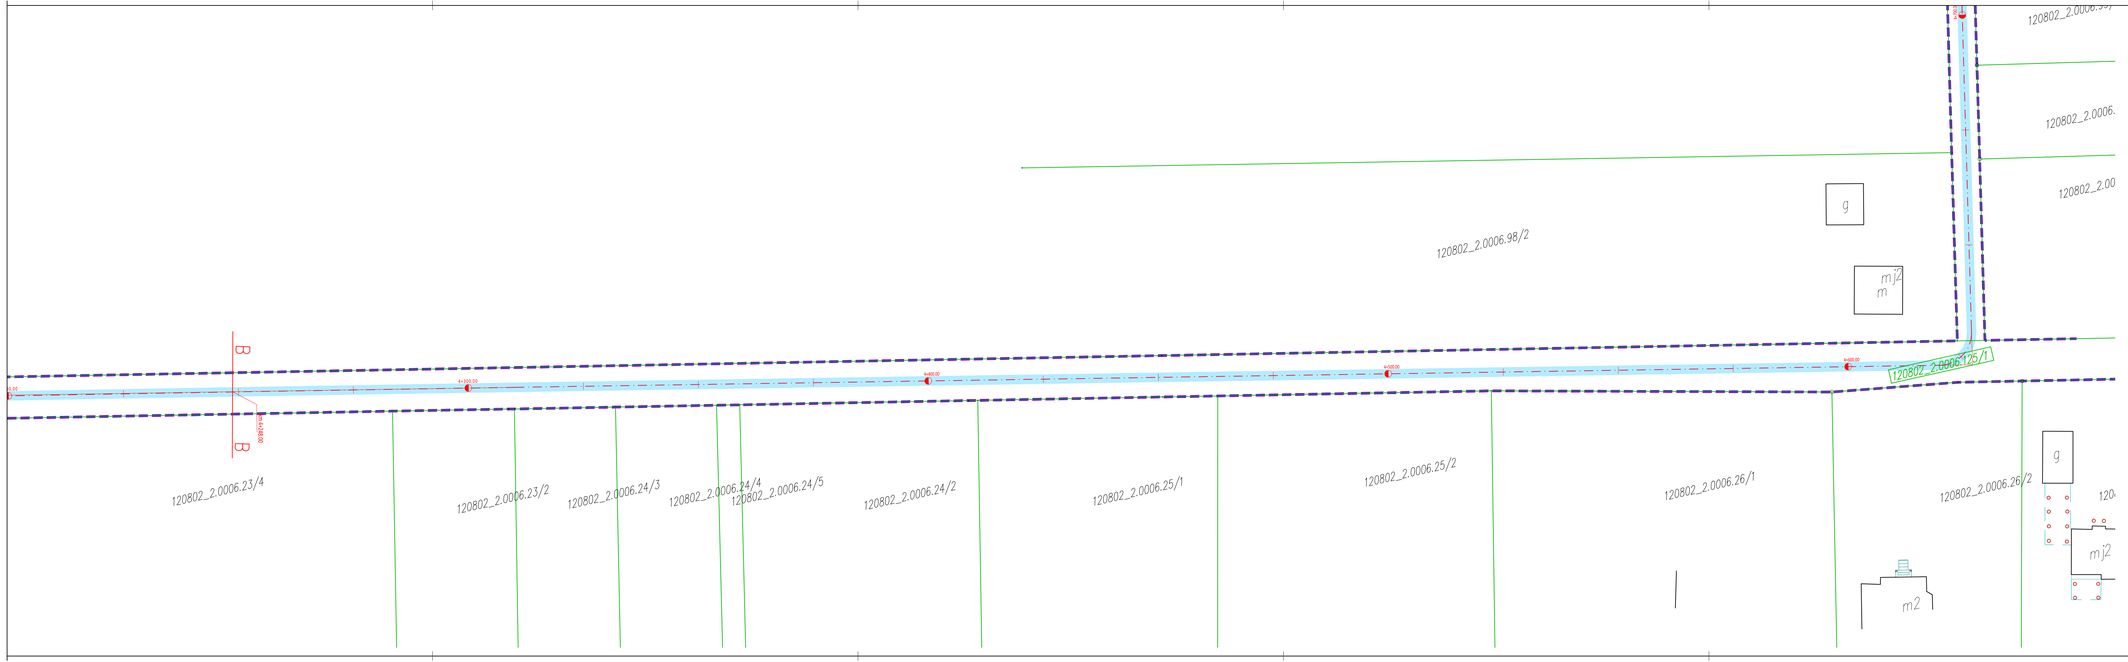

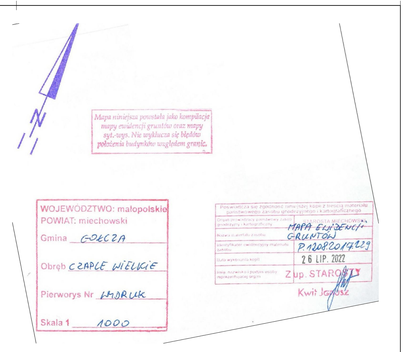

LEGENDA:

- ISTNIEJĄCA OŚ DROGI GMINNEJ OBJĘTEJ WNIOSKIEM
- GRANICA PASA DROGOWEGO DROGI GMINNEJ
- REMONTOWANA DROGA GMINNA
- NUMER DZIAŁKI OBJĘTEJ WNIOSKIEM

Gmina Gołcza
Gołcza 80
32-075 Gołcza

Inwestor:
Wykonawca: N I W E L T A Sebastian Gwizdek
Nazwa inwestycji:

32-060 Liszki, ul. Fabryczna 5
Regon: 356308711, NIP: 6452581828
tel. 510-096-478, email: biuro.niwelta@gmail.com

Remont drogi gminnej nr K140115 Czaple Małe-Czaple Wielkie na odcinku od km 2+900 do km 5+450 w miejscowości Czaple Wielkie, Gmina Gołcza

Gmina: Gołcza	Powiat: miechowski	Województwo: małopolskie	
Część projektu:	MATERIAŁY DO ZGŁOSZENIA	Skala:	1:500
Projektant:	mgr inż. Sebastian Gwizdek MAP/0092/PWOD/07		
Nazwa rysunku:	Plan sytuacyjny	Nr rys.:	2.4

Węgrzce, lipiec 2022r.