


230V

HDGs 3x2,5

YnTKSYekW 1x2x1

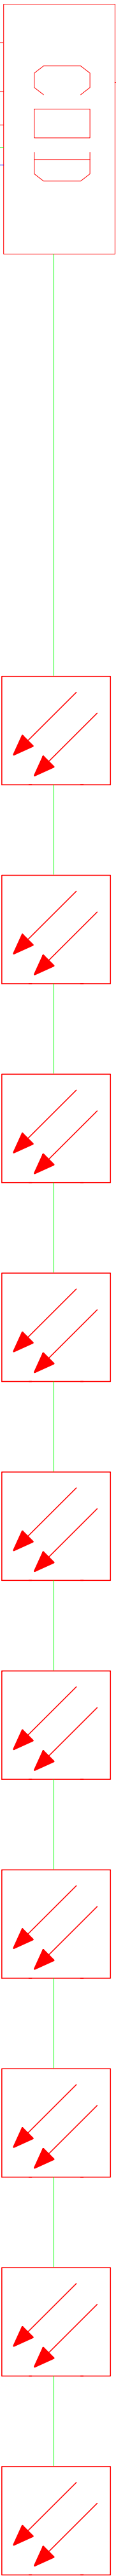

HTKSH 4x2x1

YnTKSYekW 1x2x1

NAPOWIETRZANIE

HDGs 1x2x2,5mm PH 30

ODDYMIANIE

HDGs 1x2x2,5mm PH 30

HDGs 2x1,5mm PH 30

LEGENDA	
	czujka optyczna dymu DOR 40
	centrala oddymiania RZN 4408 K
	przycisk oddymiania RT 45
	silownik do okna napowietrzającego KA 54/700
	silowniki do okien oddymiających KA 54/700
	sygnalizator akustyczny SA-K7
	elektroztrzymacz do drzwi dymoszczelnych

Tytuł opracowania	Projekt systemu wydzielenia przeciwpożarowego oraz oddymiania klatek schodowych w budynku Szkoły Podstawowej nr 8 przy ul. Grotgera 10A w Słupsku	
	Schemat oddymiania klatki schodowej "gl. A"	
Inię i nazwisko opracowujących:		Nr rys. 1
mgr inż. Lech Kanigowski Rzeczoznawca budowlany nr upr. 8546/680/86		
mgr inż. Maciej Wojciechowski		