



230V

HDGs 3x2,5

УНТКСYeKW 1x2x1

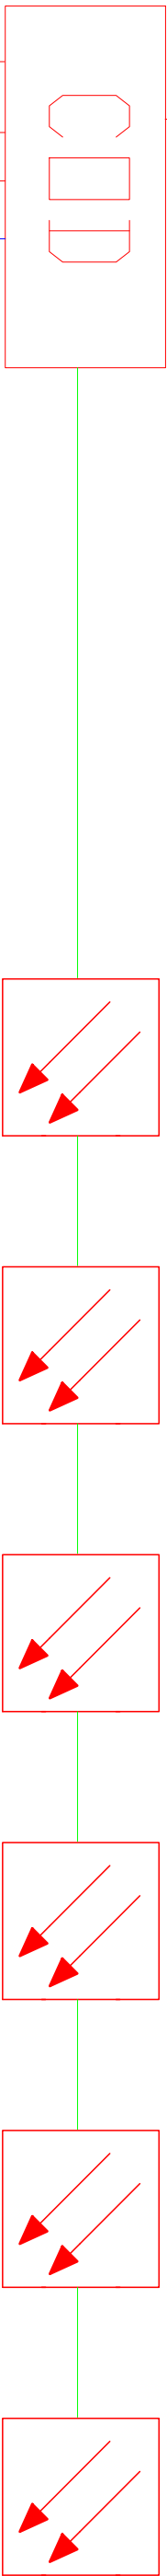

HTKSH 4x2x1

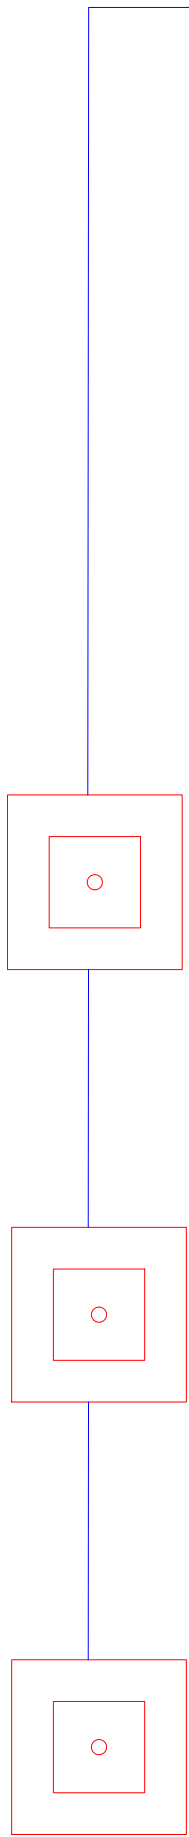

НАПОВIЕТРZАНIE

PUSZKA PIP-2A z bezpiecznikiem


HDGs 1x2x2,5mm PH 30

ОДDЫMIAHIE

PUSZKA PIP-2A z bezpiecznikiem

PUSZKA PIP-2A z bezpiecznikiem

HDGs 1x2x2,5mm PH 30

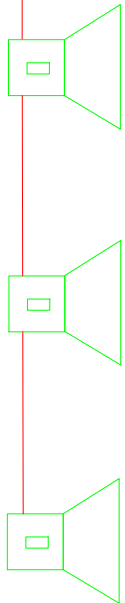

HDGs 2x1,5mm PH 30

LEGENDA	
	czujka optyczna dymu DOR 40
	centrala oddymiania RZN 4408 K
	przycisk oddymiania RT 45
	siłownik do okna napowietrzającego KA 54/700
	siłowniki do okien oddymiających KA 54/700
	sygnalizator akustyczny SA-K7
	elektromechanizm do drzwi dymoszczelnych

Tytuł opracowania	Projekt systemu wydzielenia przeciwpożarowego oraz oddymiania klatek schodowych w budynku Szkoły Podstawowej nr 8 przy ul. Grotgera 10A w Słupsku	
Schemat oddymiania klatki schodowej "B"		
Imię i nazwisko opracowujących:		Nr rys. 3
mgr inż. Lech Kanigowski Rzeczoznawca budowlany nr upr. 8546/680/86		
mgr inż. Maciej Wojciechowski		