



Modernizacja DDC Bielobrogi etap I

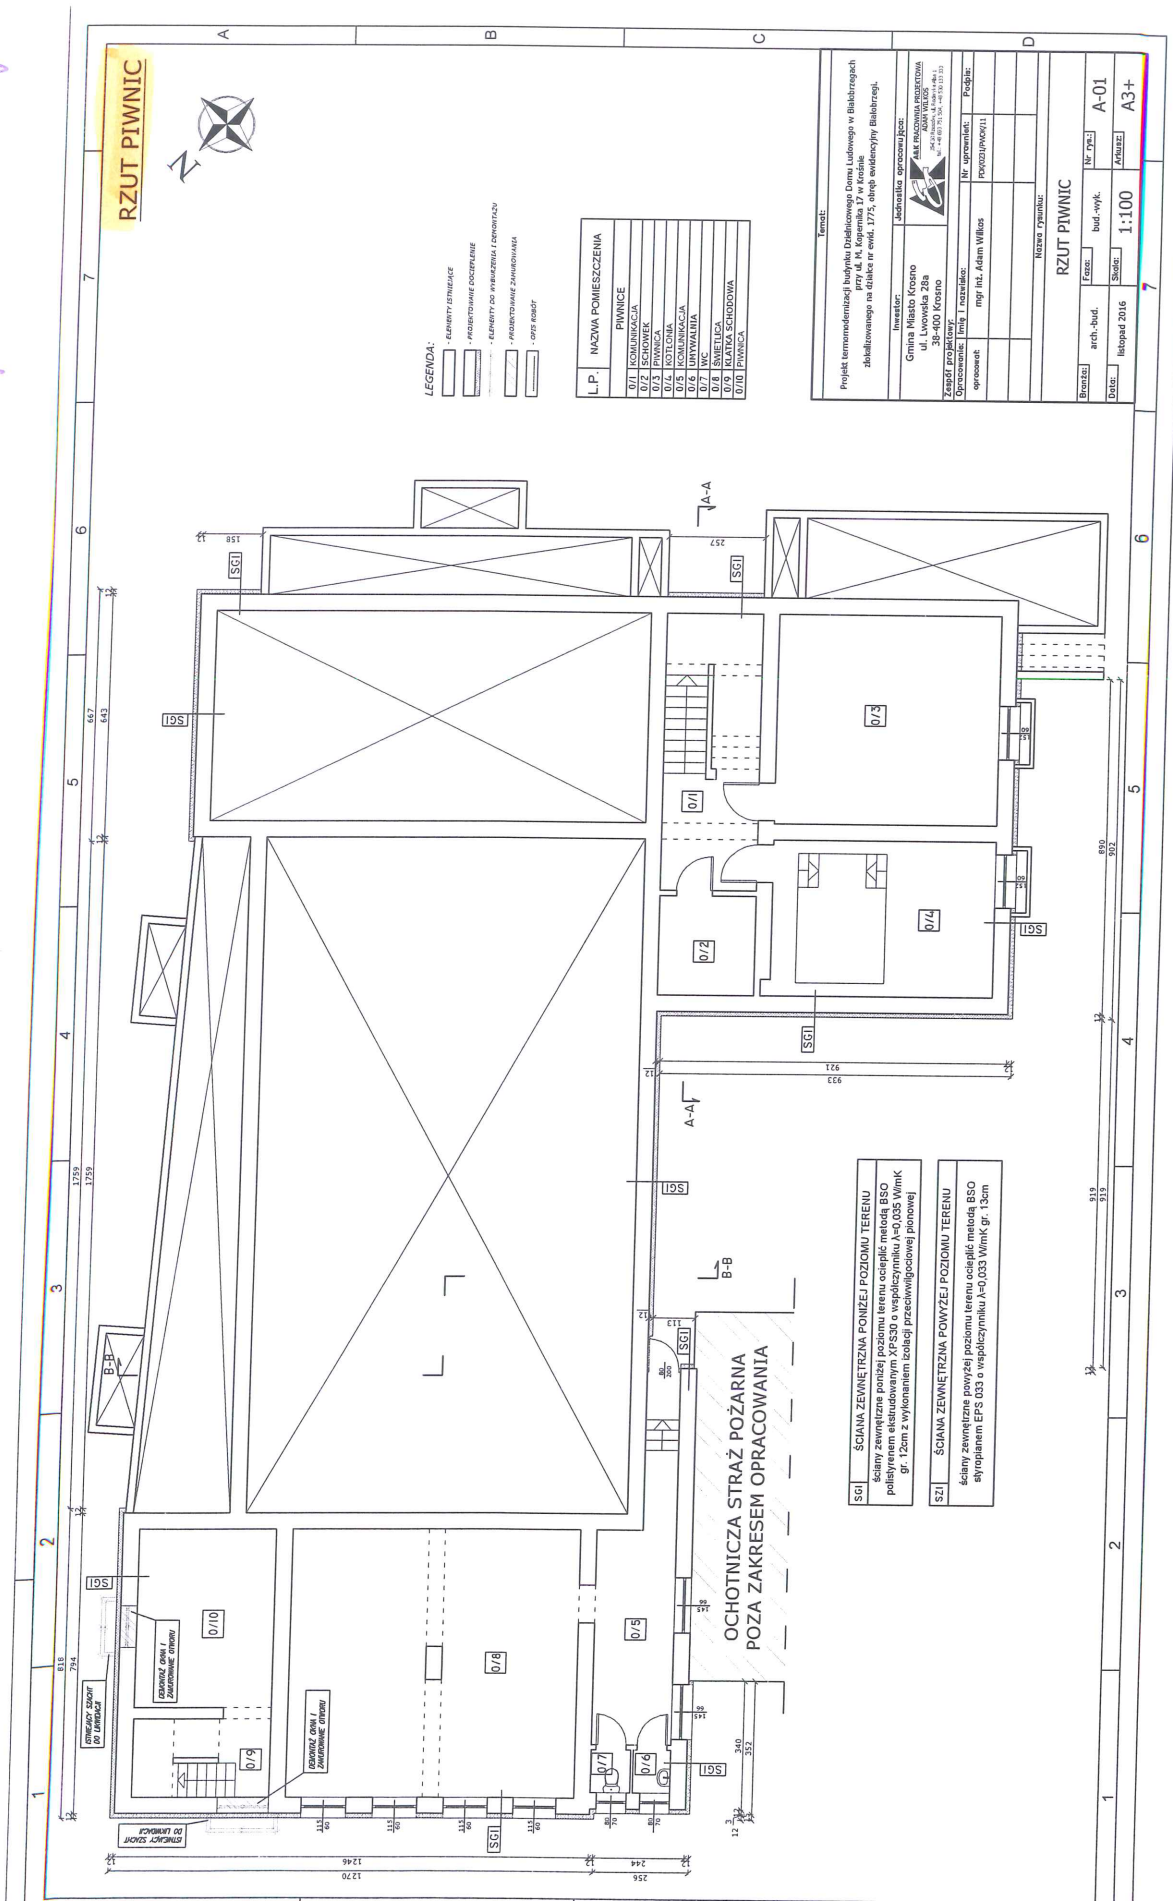

Okna przeznaczone do wymiany 6 szt

## Modernizacija DDL Bialobragi etap 2

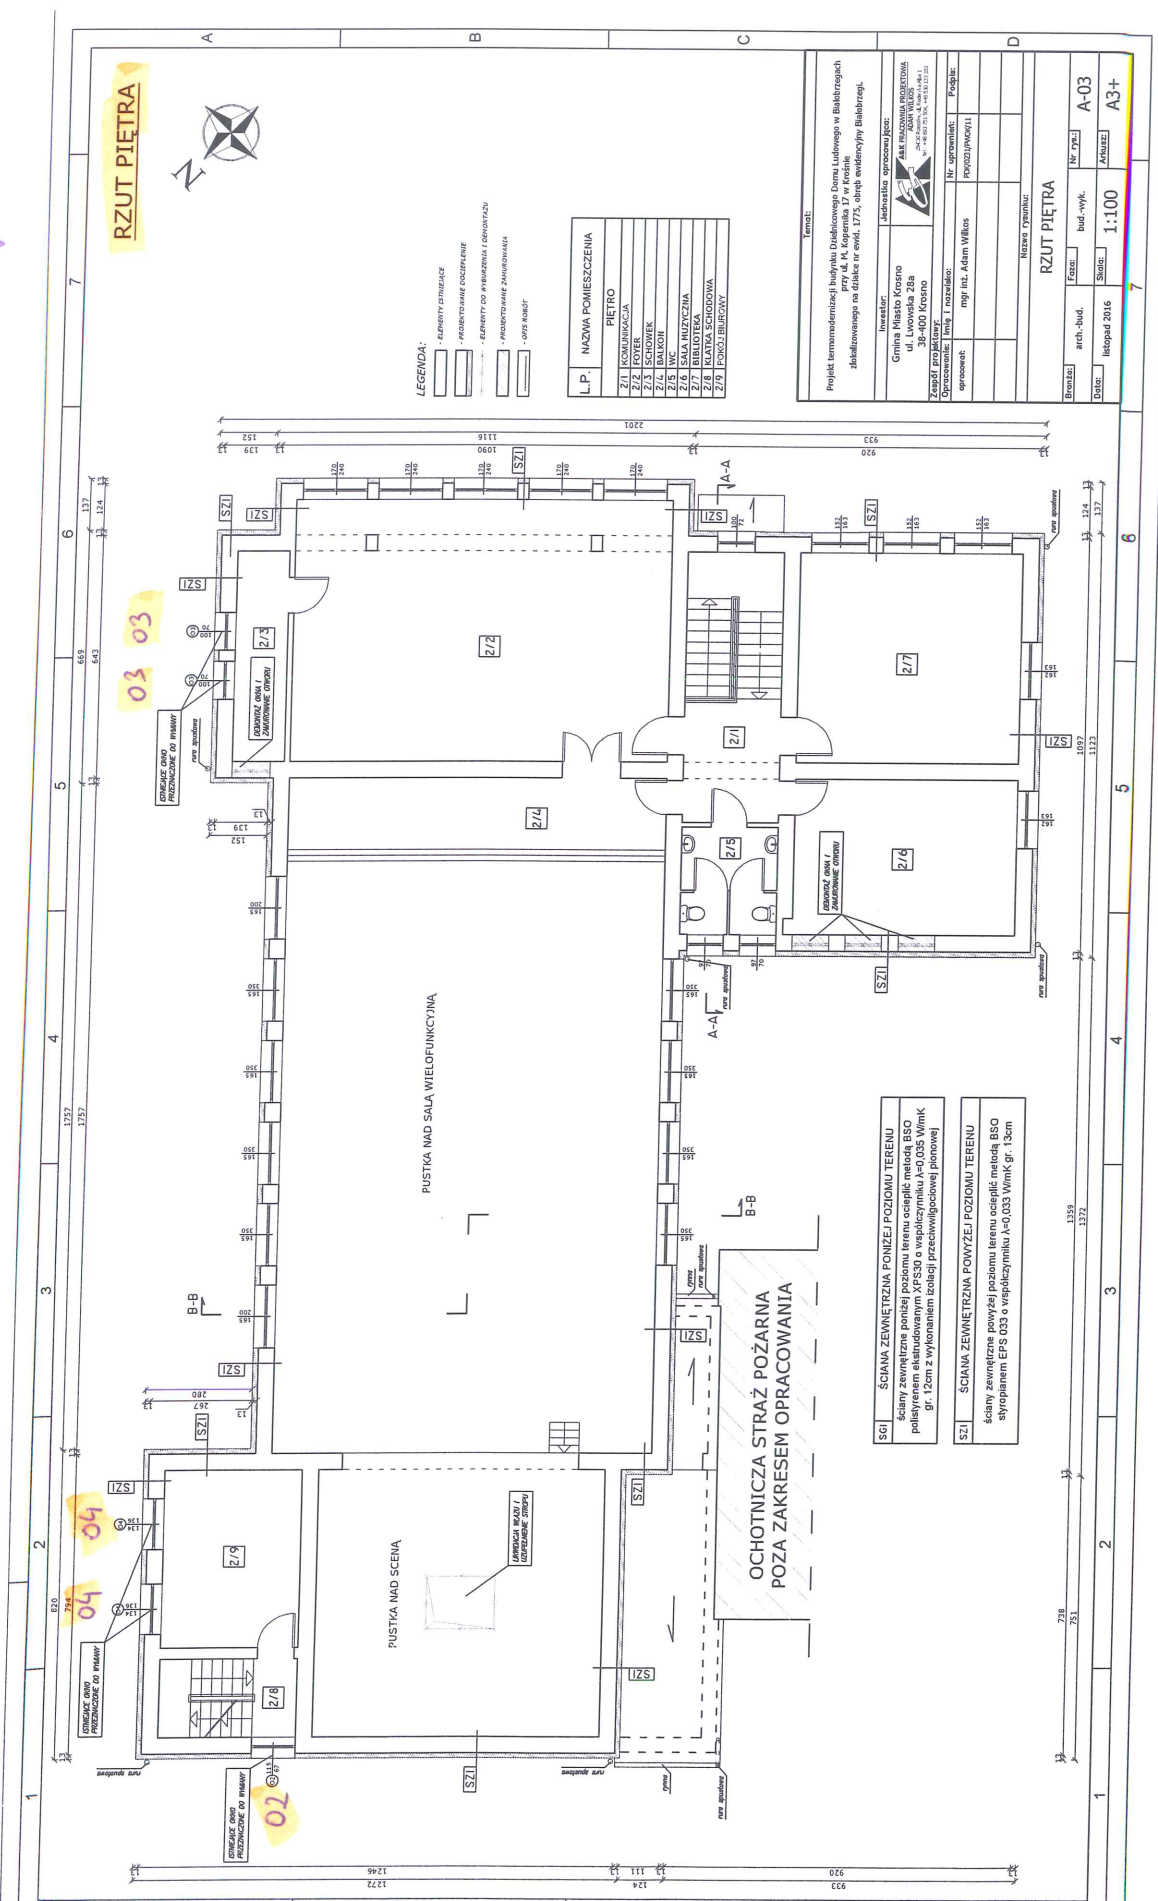

Okna pueruacine do bymienia 5 set



