

Wyłącznik p.t. dwubiegunowy (świecznikowy)

Wyłącznik p.t. jednobiegunowy

Wyłącznik p.t. jednobiegunowy hermetyczny

Wyłącznik schodowy

Wyłącznik p.poż.

Wentylator wydymowy / łazienkowy

Przyszk. syreny alarmowej

Jednostka wewnętrzna klimatyzatora

Oprawa Led P=18 - 20W, 220V - 2500lm, IP65, 4000K

Oprawa Led P=35 - 40W, 3600 - 4300lm, IP65, 4000K

Oprawa Led, dwufunkcyjna Plafon 15W, IP65, 4000K

Oprawa awaryjna natynkowa Led, 3W, IP41, 120 - 200lm

Oprawa Led do wbudowania w sufit podwieszany P=28 - 32W, sufituś = 3500 - 4200lm, IP20, 4000K


Oprawa Led do wbudowania w sufit podwieszany P=20 - 25W, sufituś = 2500 - 3000lm, 4000K z modułem oświetlenia awaryjnego = 3h, minimum = 300lm

Oprawa plafon Led łazienka 18W, 4000K

Oprawa Led, oświetlenia ulicznego Micolad 50W, 4000K, IP65 lub równoznaczne

Drzwonek elektryczny 230V

Przyszk dzwonkowy

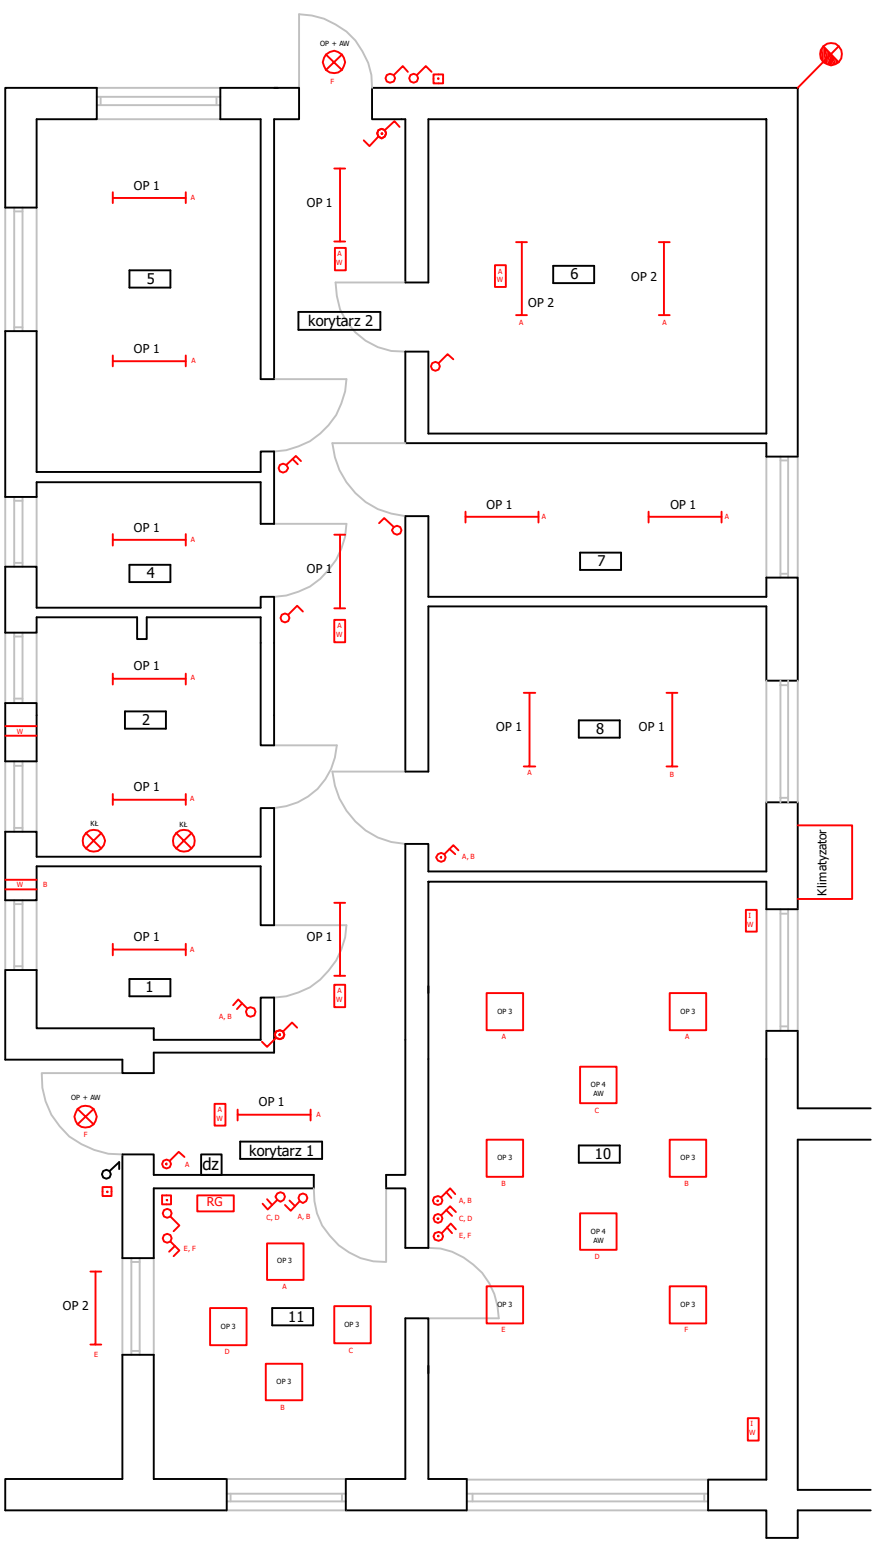

INWESTOR : 45 WOLOSKOWY I GOSDZIAL GOSPODARZY					
69-211 WIDRZYŃ					
OBIEKT: Budynek nr 10 K. 2816 w Widzynie działka ewidencyjna nr.: 601			NUMER RYS. E.5		
Schemat instalacji oświetlenia			SKALA : 1:BRAK		
WYKONAWCY OPRACOWANIA	NR UPR. AWNIEN				
AUTOR:	mgr.m. Henryk STERN	LICZB OGÓLNA		DATA	PODP.
ASISTENT				19.06.2022 r.	