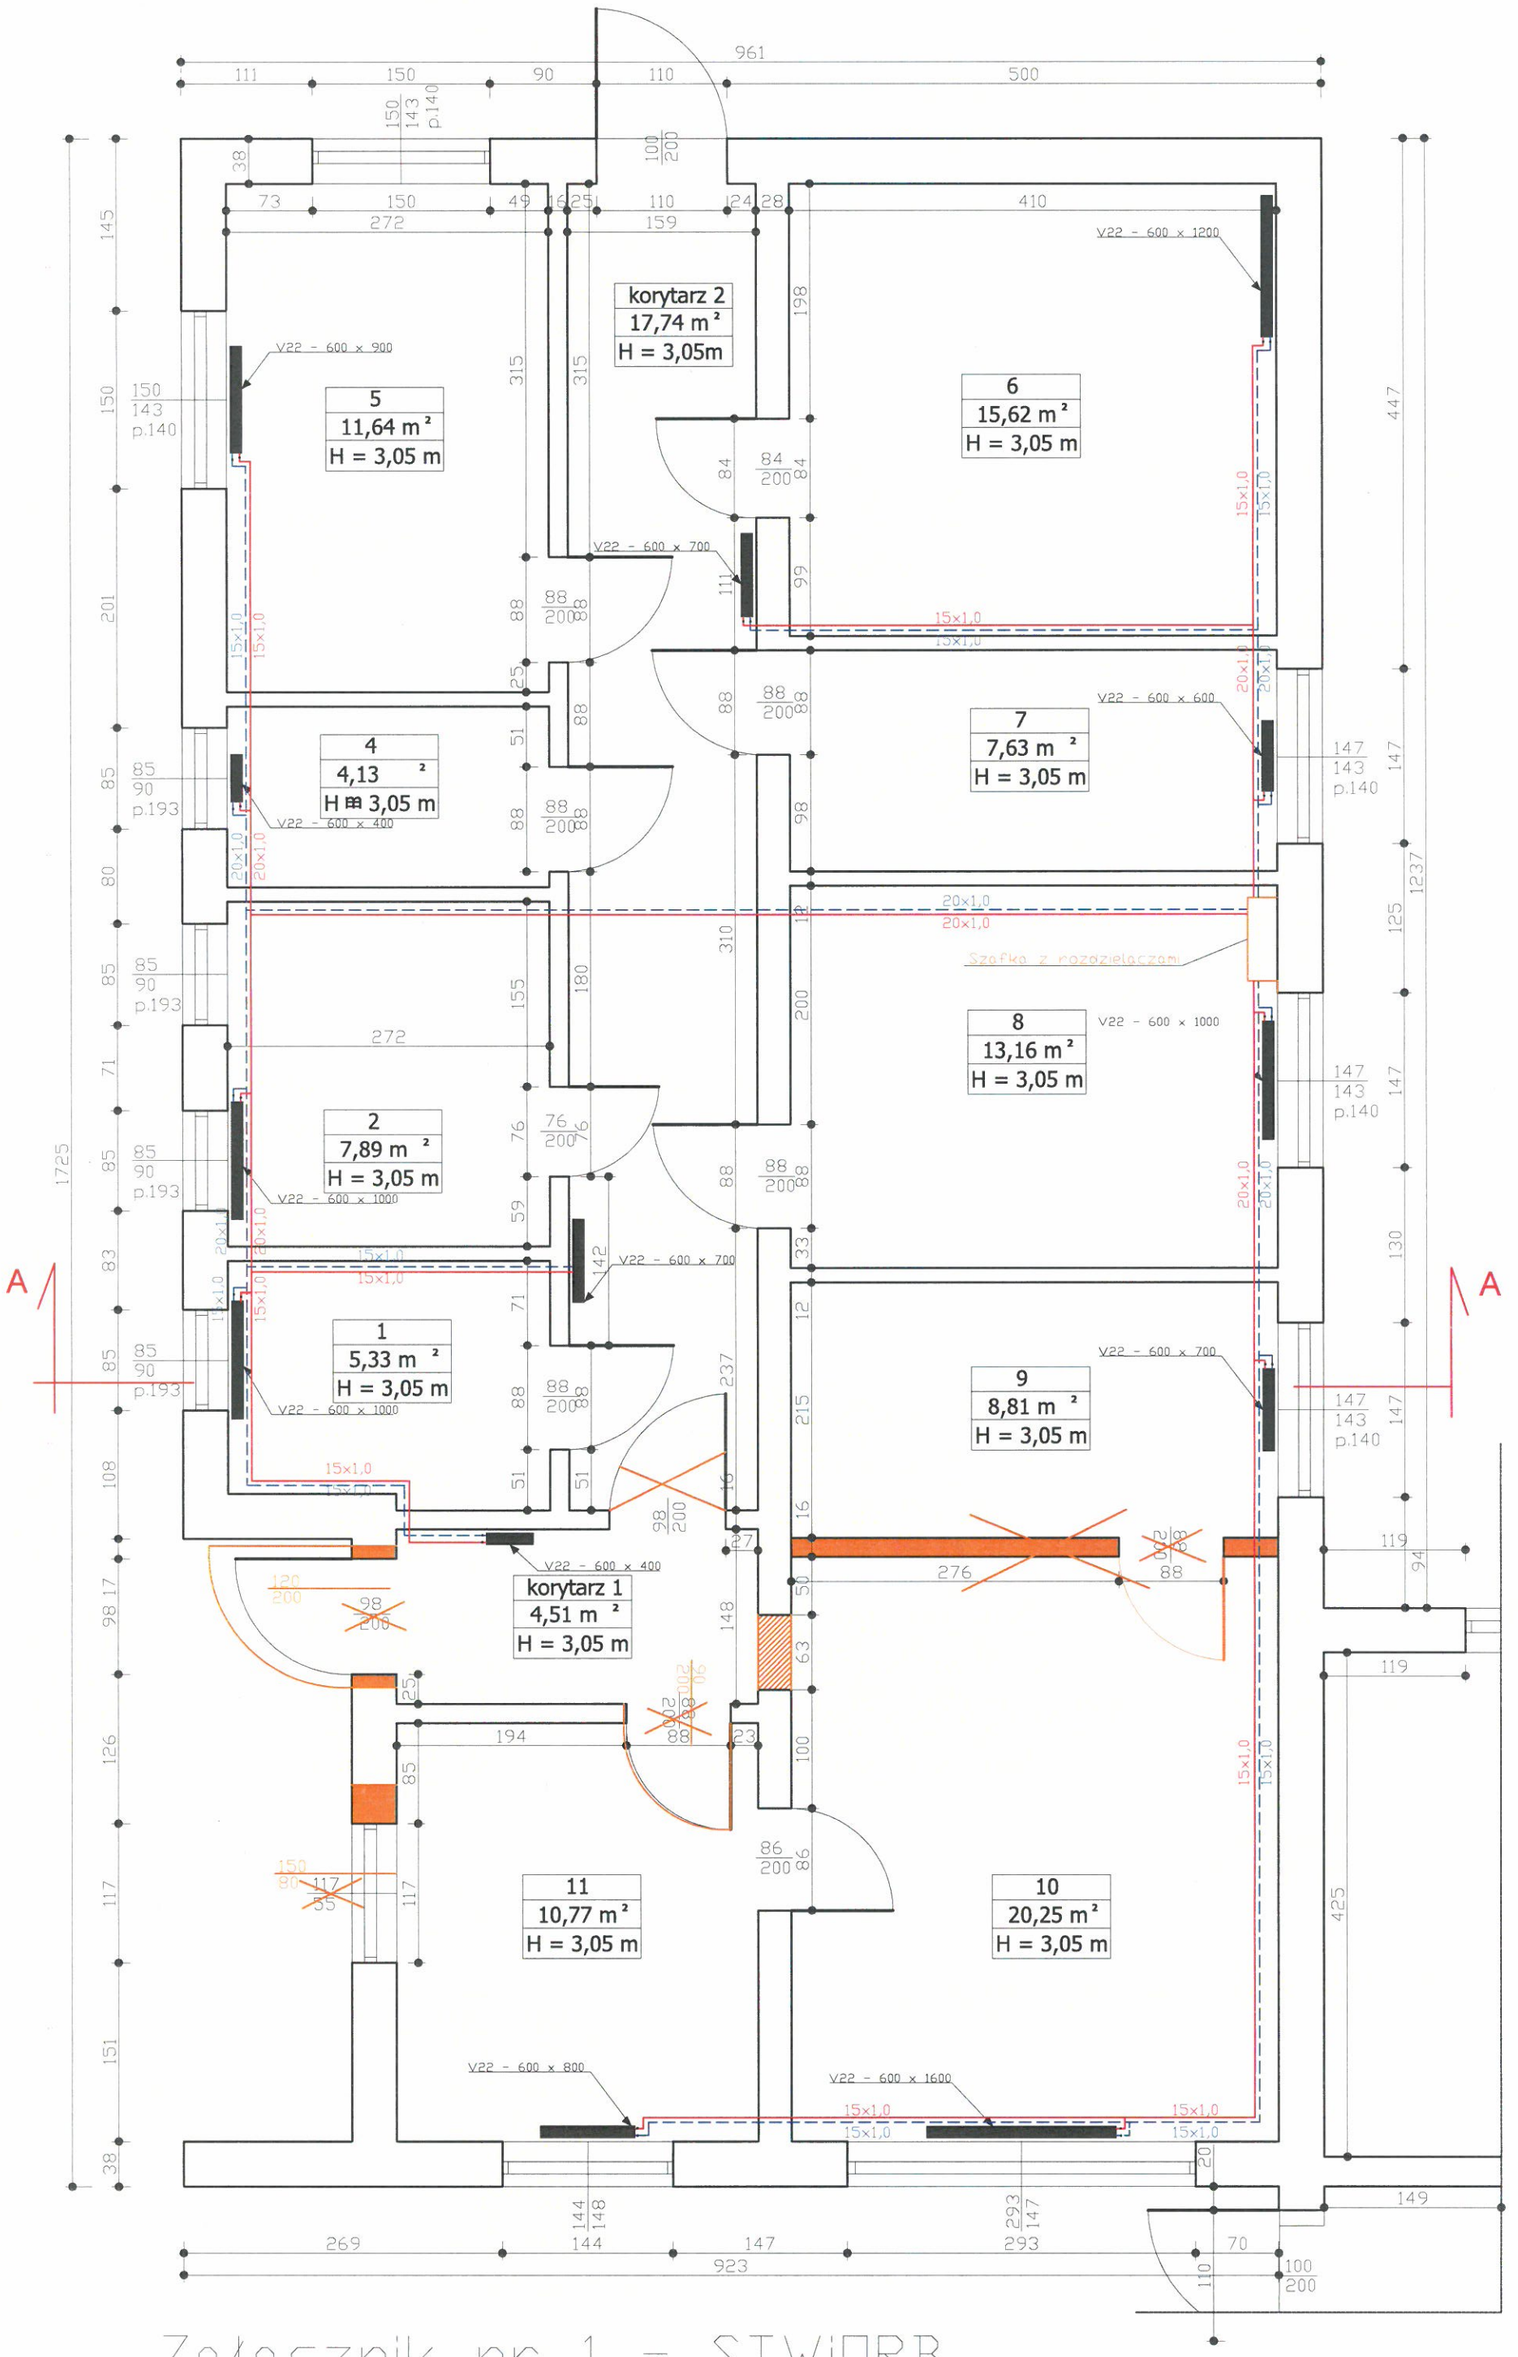

Załącznik nr 1 – STWiORB

Projektowana instalacja c.o.

1:50