

Legenda:

- RG


Rozdzielnia główna
- RG1

Rozdzielnia nadtyrkowa
- RG2

Rozdzielnia nadtyrkowa poza zakresem zadania
- G

gniazdo podtyrkowe, 2x230V
- 400V

gniazdo 400V, 3P+N+PE
- Puszka podlogowa 8 modulkw: 3x230V, 3xRJ45, 2x RJ11
- Kanal kablwy - rura PCV 50
- Skrzynka podtyrkowa 200x200mm, zamkana na klucz

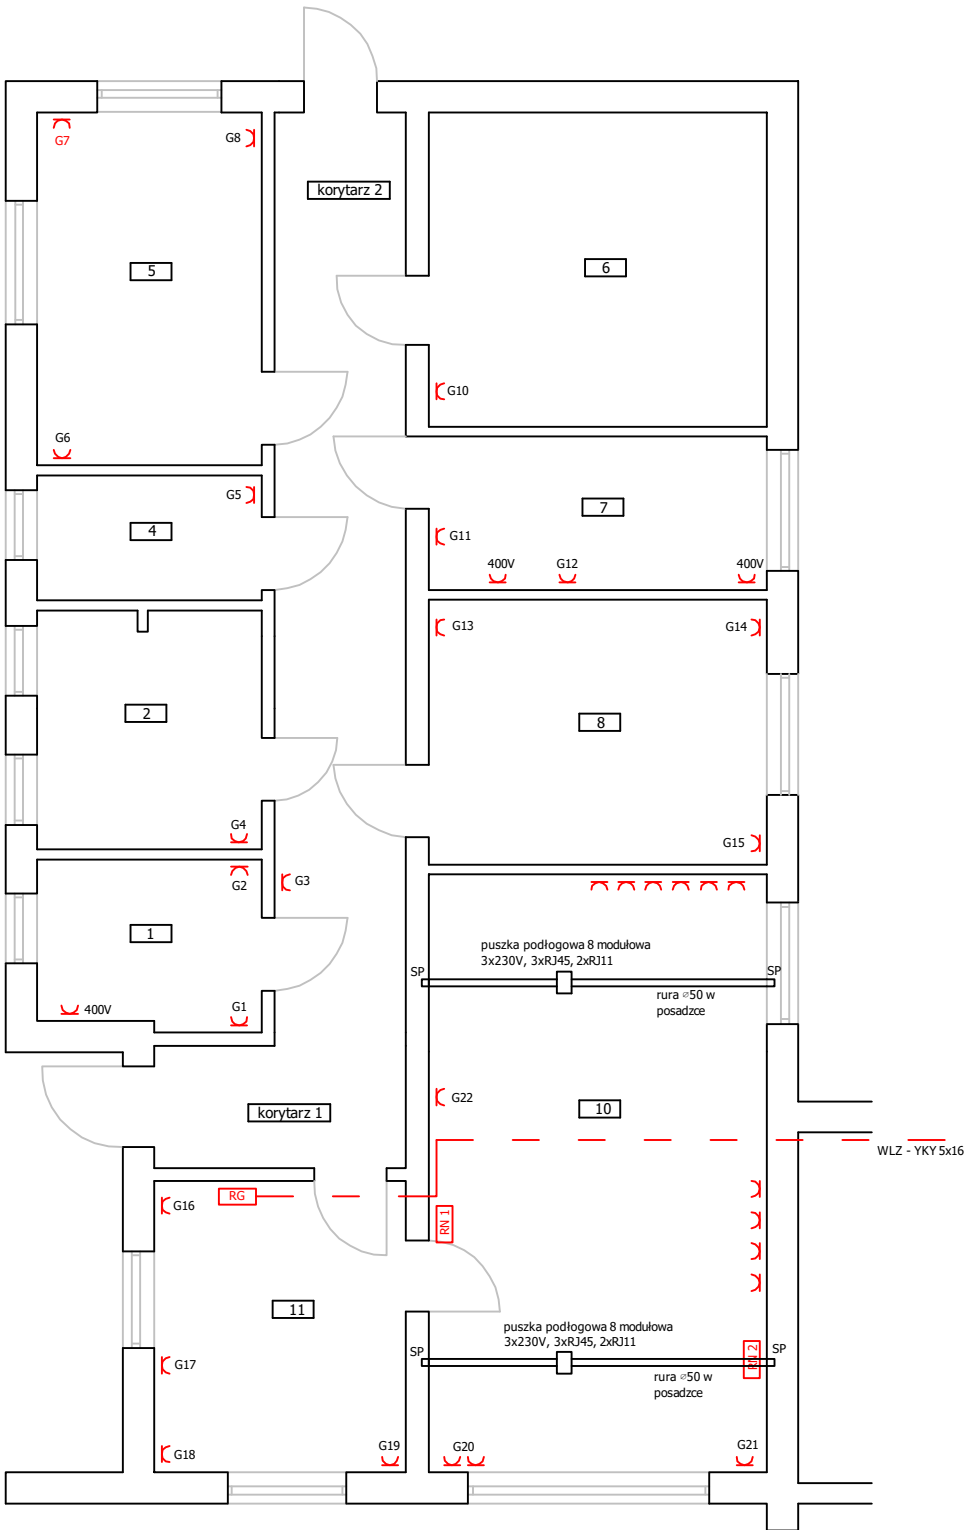

INWESTOR: 45 WOJSKOWY ODDZIAŁ GOSPODARCZY

69-211 WPDZYN

OBIEKT: Budynek nr 10 k. 2816 w Wdzydze
działka ewidencyjna nr: 601

NUMER RYS.
E.4

Schemat rozmieszczenia gniazd
dawczych 230 / 400V

SKALA: BRAK

WYKONAWCY OPRACOWANIA

NR UPRAWNIEN

DATA

AUTOR: mgr inż. Henryk STEN

LUKSG0003-OWOJ004

19.06.2022 r.

ASISTENT: