




PRZEKRÓJ POPRZECZNY – JEZDNIA km0+000,00 – km0+600,00

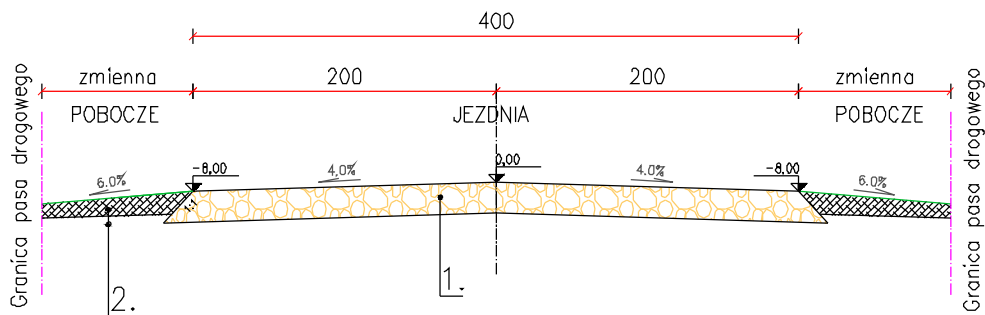

PRZEKRÓJ POPRZECZNY – JEZDNIA km0+600,00 – km0+990,00

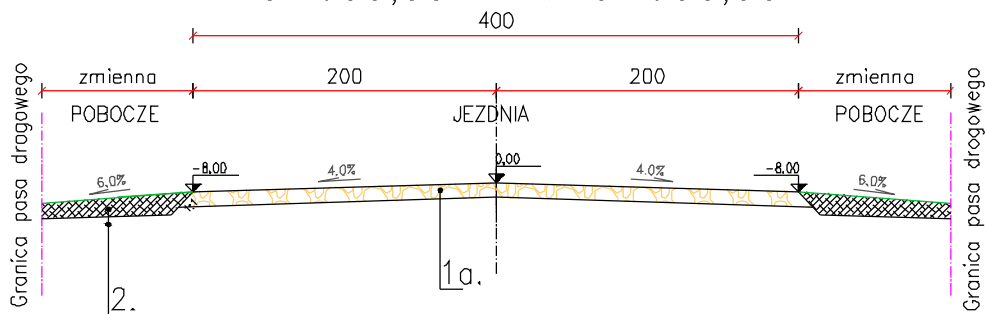

PRZEKRÓJ POPRZECZNY – JEZDNIA I ZJAZD

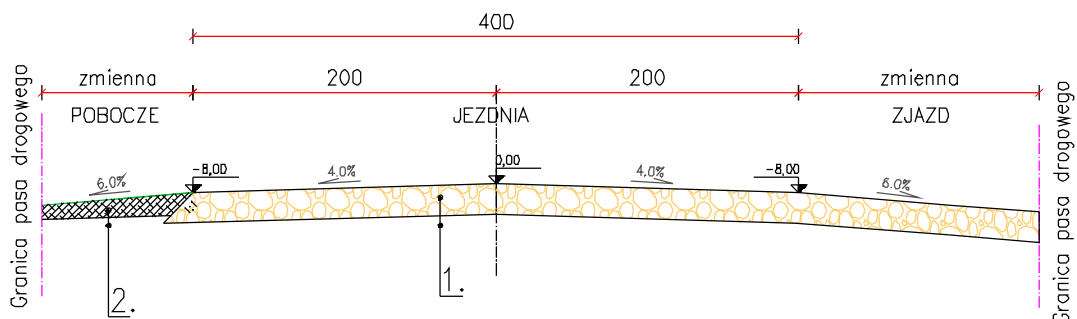

- 1 – Nawierzchnia z kruszywa naturalnego łamanego 0–31,5mm, gr. 20 cm.
1a – Nawierzchnia z kruszywa naturalnego łamanego 0–31,5mm, gr. 10 cm.
2 – Pobocze z podłoża gruntowego po odhumusowaniu, wyprofilowaniu i wyrównaniu.



DenDroGIS
MARCIN BATKO

ul. Jeziorna 1a, 77-400 Złotów
e-mail. biuro.dendrogis@gmail.com
www.dendrogis.pl, kom. 662 998 220
NIP 767-147-67-79

INWESTOR
Gmina Łobżenica

ul. Sikorskiego 7
89-310 Łobżenica

OBIEKT: PRZEBUDOWA DROGI GMINNEJ GRUNTOWEJ - DOJAZD DO PÓL TRZEBÓŃ - II

RYSUNEK:

PRZEKROJE POPRZECZNE

NR RYSUNKU
3

STANOWISKO	IMIĘ I NAZWISKO	NR UPRAWNIEN	BUD.	DATA	PODPIS
Projektant					
Sprawdzający					
Opracował	mgr inż. Marcin Batko			04/2021	
Opracował					
BRANŻA Drogowa	STADIUM PROJ.	ROK OPR. 2021	NR UMOWY RG-DG.272.5.2021		SKALA 1:50