



Detal mocowania ławki 1:5

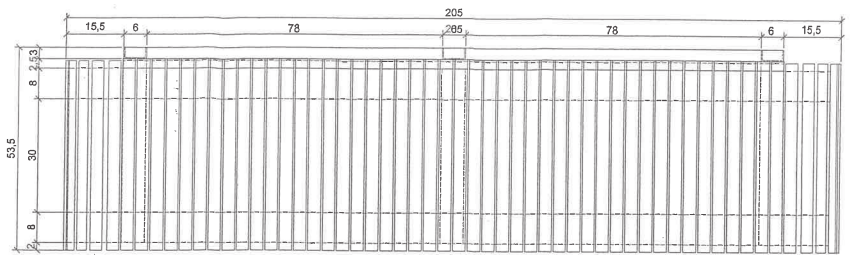


Rzut 1:10

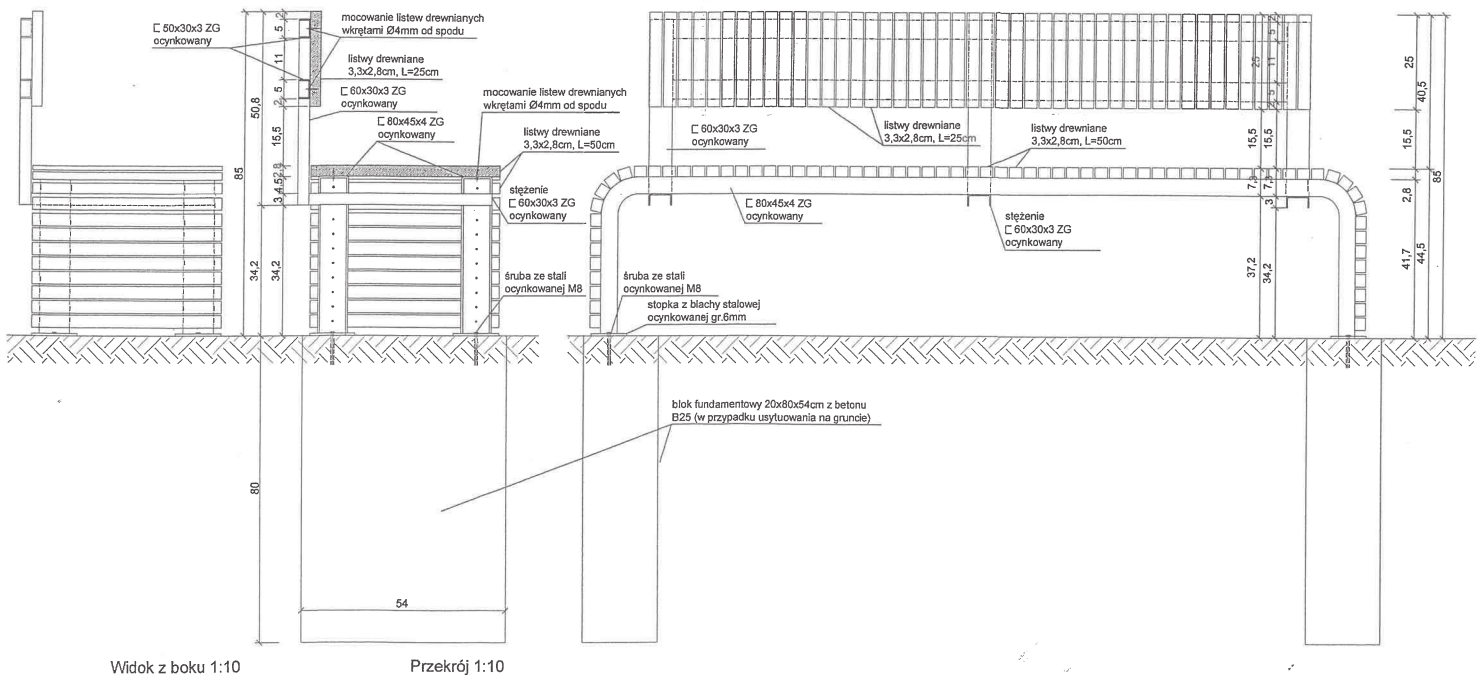


Widok z boku 1:10

Przekrój 1:10

Widok z przodu 1:10

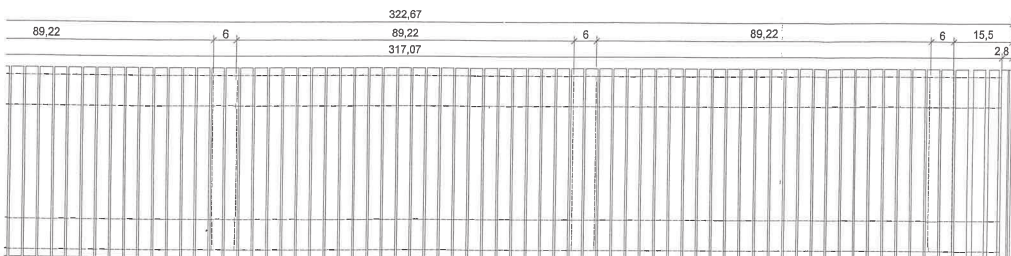

Rzut 1:10

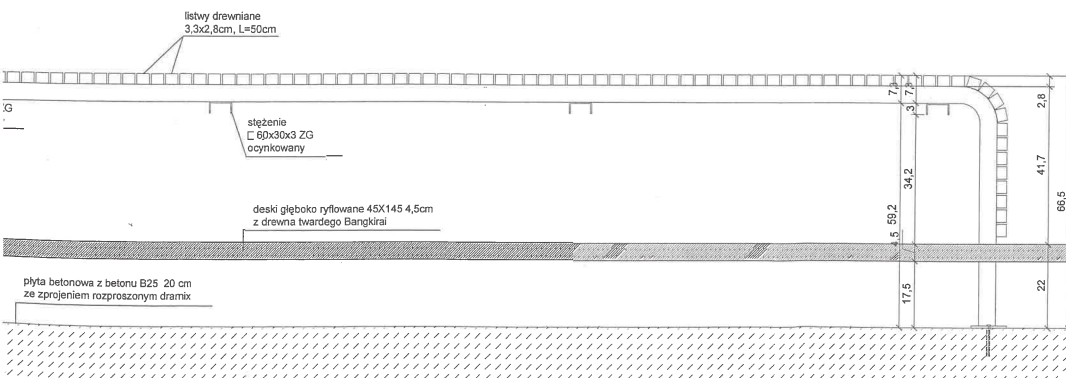

Widok z przodu 1:10

UWAGI:  
Elementy stalowe ocynkowane.  
Wszystkie elementy konstrukcji drewnianej zabezpieczone przed działaniem wilgoci i grzybów.  
Ławki mocować śrubami M8 do betonowej nadbrzeża.

REWIZJA DATA ZMIANA PODZIAŁ  
ZAMAWIAJĄCY / INWESTOR:  
**MIASTO BYDGOSZCZ**  
UL. JEZUICKA 1 85-102 BYDGOSZCZ

ZAMIERZENIE  
BRANŻOWANE: REWITALIZACJA ZASOBÓW KULTUROWYCH I PRZEDSIĘWZIĘCIA WYSPY MŁYŃSKIEJ I JEJ NAJBLIŻSZEGO OTOCZENIA

GENERALNY  
PROJEKTANT:  
**GRUPA BU**  
Ulica Zagłębia 15 04-713 Wąskowa tel. (0-22) 813 47 88, fax (0-22) 812 47 61

OBIEKT:  
WYSPA MŁYŃSKA, BYDGOSZCZ  
MAŁA ARCHITEKTURA - OBIEKTY MAŁEJ ARCHITEKTURY

STADIUM:  
PROJEKT WYKONAWCZY

TOM WA I/3D PROJEKT ARCHITEKTONICZNY - WYKONAWCZY

BRANŻA:  
ARCHITEKTURA



FUNKCJA	IMIE I NAZWISKO / NR UPRAWNIENI	PODSZ
PROJEKTOWAŁ:	arch. mgr inż. RAFAŁ SOTKOWSKI 202/G4/09	
OPRACOWAŁ:	arch. mgr inż. ZBIGNIEW FJALCOWSKI 142/G4/01	
	arch. JUSTYNA CHMIELEWSKA	
	arch. GRZEGORZ SZYMAŃSKI	
SPRAWDZIŁ:	arch. mgr inż. STANISŁAW ŚMOLARSKI 657/73 Bg	

PROJEKTANCI POZOSTAŁYCH BRANŻ


BRANŻA	IMIE I NAZWISKO / NR UPRAWNIENI	PODSZ
ARCHITEKTURA NABRZEŻA I KORYT	arch. mgr inż. JACEK ŚLIWIŃSKI 15/G4/00	
KOMPUTEROWA	mgr inż. JAN MADRY NB-W72101/2978	
KSZTAŁTOWANIE WYKONANIE	mgr inż. MIROSLAW WALEGA 3992/G4/09	
INST. SANITARNIE	mgr inż. STANISŁAW ROZĄŃSKI 249/72 Bg	
INST. ELEKTRYCZNE	techn. RENATA STILLER UAN-KZ-72102/84/87	
INST. ELEKTRYCZNE	inż. TADEUSZ AMBROZIAK 72102/85/76	
PROJ. ZELEN.	inż. JOLANTA KLUCZKA-MISTEREK GT.III.72101/16477	
PROJ. ZELEN.	arch. kraj. MAREK SZENIAŃSKI	
PROJ. ZELEN.	arch. kraj. RAFAŁ MROCZKOWSKI	


NADZWA RYSUNKU:  
**ŁAWKA NA NABRZEŻU BRDY MŁYŃSKIEJ  
TYP BM**

DATA:	SKALA:	NR RYSU:	REWIZJA:
31.01.2020r.	1:10	A2.3.2	0

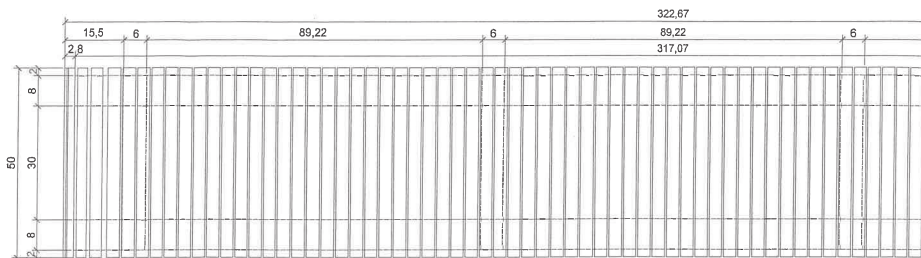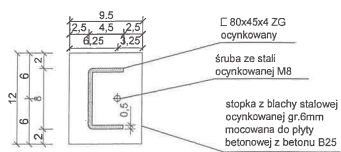


Detal mocowania ławki 1:5

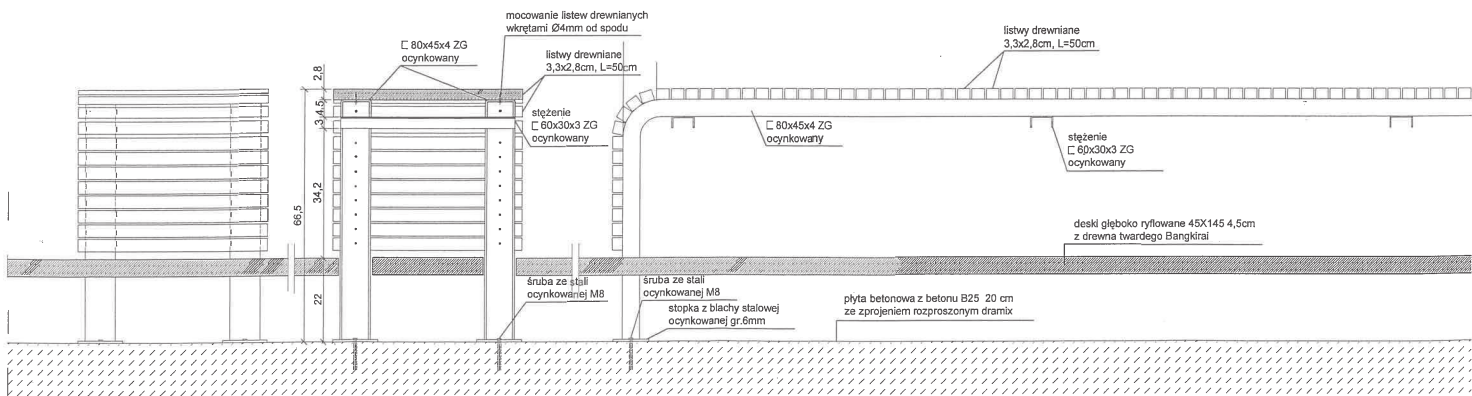


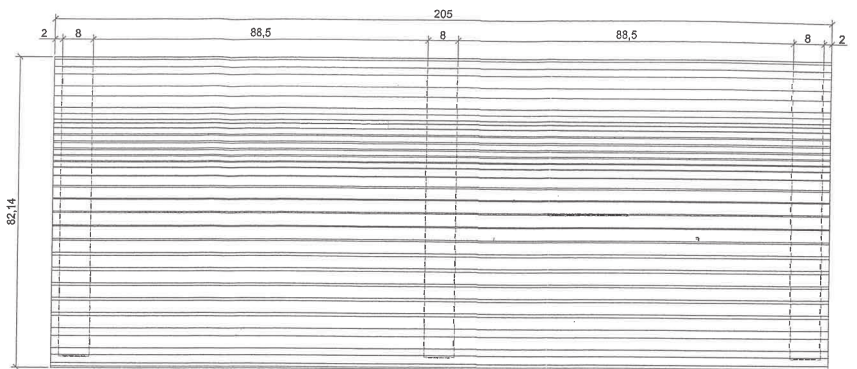


Rzut 1:10

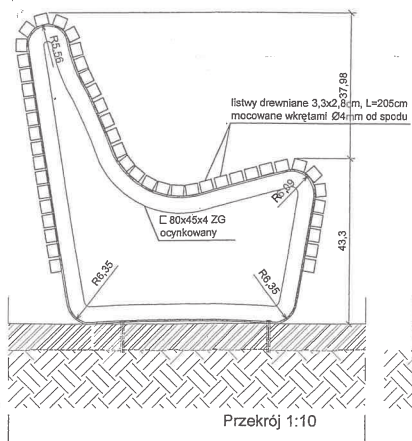

Przekrój 1:10

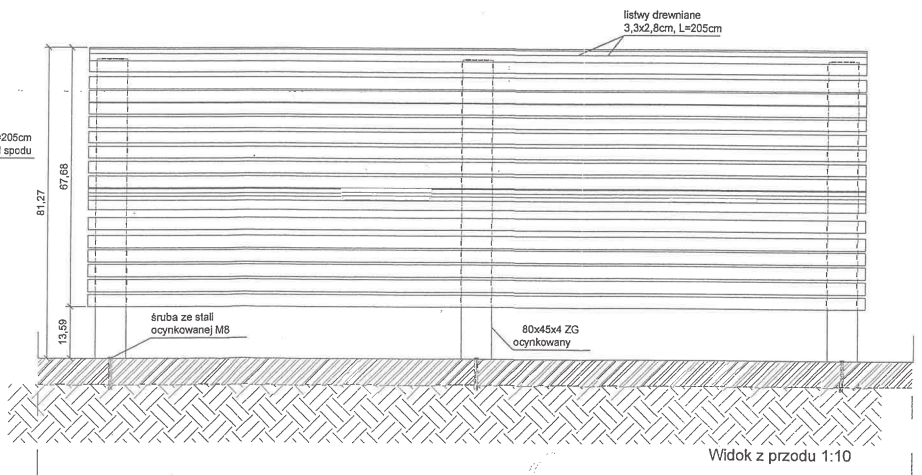

Widok z przodu 1:10

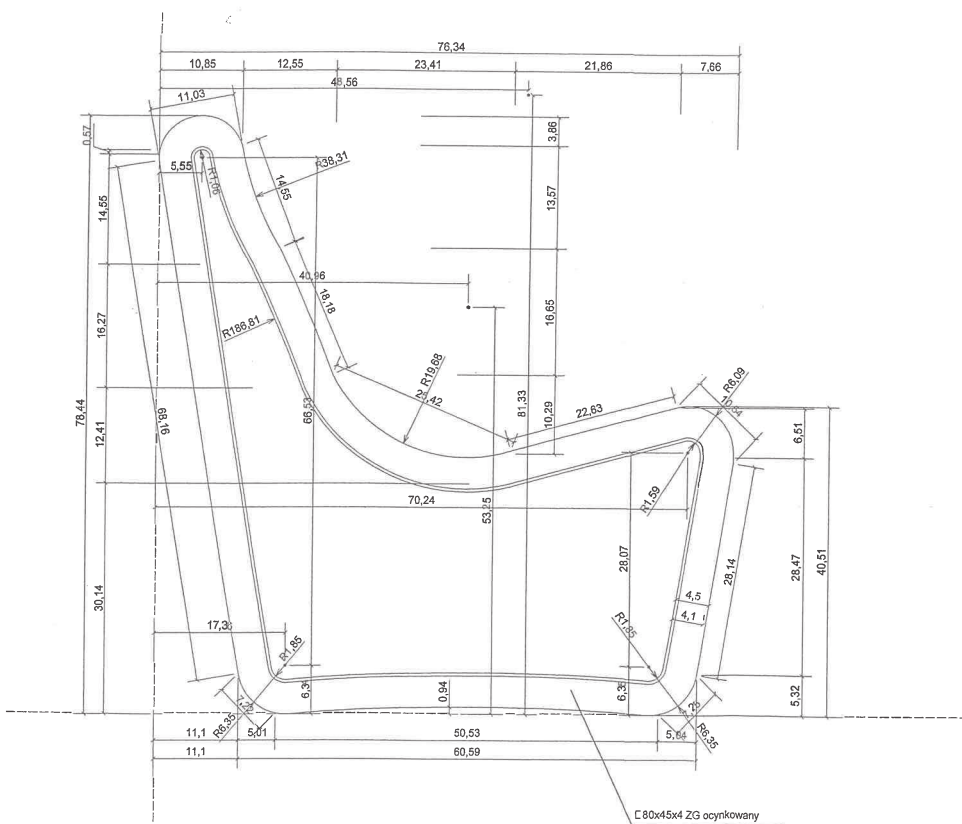

Detail- wymiarowanie ramy 1:5

UWAGI:  
Elementy stalowe ocynkowane.  
Wszystkie elementy konstrukcji drewnianej zabezpieczone przed działaniem wilgoci i grzybów.

REGULA	DATA	ZAWIA	PODS
ZAMAWIAJĄCY I INWESTOR: <b>MIASTO BYDGOSZCZ</b> UL. JEZUICKA 1 85-102 BYDGOSZCZ			
ZAMIERZENIE: REWITALIZACJA ZASOBÓW KULTUROWYCH I PRZYRODNICZYCH WYSPY MŁYŃSKIEJ I JEJ NAJBLIŻSZEGO OTOCZENIA			
GENERALNY PROJEKTANT: <b>GRUPA B.J.</b> Ulica Zagajki 18 04-713 Włocławek tel. (5-22) 812 47 58, fax (5-22) 812 47 81			
OBIEKT: WYSPA MŁYŃSKA, BYDGOSZCZ MAŁA ARCHITEKTURA - OBIEKTY MAŁEJ ARCHITEKTURY			
STADIUM: PROJEKT WYKONAWCZY			
TOM WA II/3D   PROJEKT ARCHITEKTONICZNY - WYKONAWCZY			
BRANŻA: ARCHITEKTURA			
FUNKCJA	IMIĘ I NAZWISKO / WZ UPRAWNIENIA		PODS
PROJEKTOWAŁ:	arch. mgr inż. RAFAŁ SOTKOWSKI	202/G4958	<i>[Signature]</i>
	arch. mgr inż. ZBIGNIEW FIAŁKOWSKI	143/G301	<i>[Signature]</i>
OPRACOWAŁ:	arch. JUSTYNA CHMIELEWSKA		<i>[Signature]</i>
	arch. GRZEGORZ SZYMAŃSKI		
SPRACOWAŁ:	arch. mgr inż. STANISŁAW SIOMLARSKI	657/73 Bg	
PROJEKTANCI POZOSTAŁYCH BRANŻ			
BRANŻA	IMIĘ I NAZWISKO / WZ UPRAWNIENIA		PODS
ARCHITEKTURA	arch. mgr inż. JACEK ŚLIWIŃSKI	15/G400	
KONSTRUKCJA	mgr inż. JAN MAJDRY	NB-W-7210/129/79	<i>[Signature]</i>
KOŃCZĄCE, WOSTY, WYKONANIE	mgr inż. MIROSLAW WALEGA	392/G489	<i>[Signature]</i>
INST. SANITARNE	mgr inż. STANISŁAW RÓŻAŃSKI	249/72 Bg	
INST. SANITARNE	techn. RENATA STILLER	UAN-KZ-7210/284/87	
INST. ELEKTRYCZNE	inż. TADEUSZ AMBROZIAK	7210/285/78	
PROJEKTOWY	inż. JOLANTA KUŹMICKA-MISTEREK	GT.BI.7210/164/77	
PROJ. ZELENIA	arch. kraj. MAREK SZENIAŃSKI		
PROJ. ZELENIA	arch. kraj. RAFAŁ MROCZKOWSKI		
NAZWA RYSUNKU: <b>ŁAWKAZ OPACIEM TYP IIA DETAIL - RAMA</b>			
DATA:	SKALA:	NR RYS.:	REWIZJA:
31.01.2005r.	1:10	A6.4.2	0