


Proj. listwa 4X

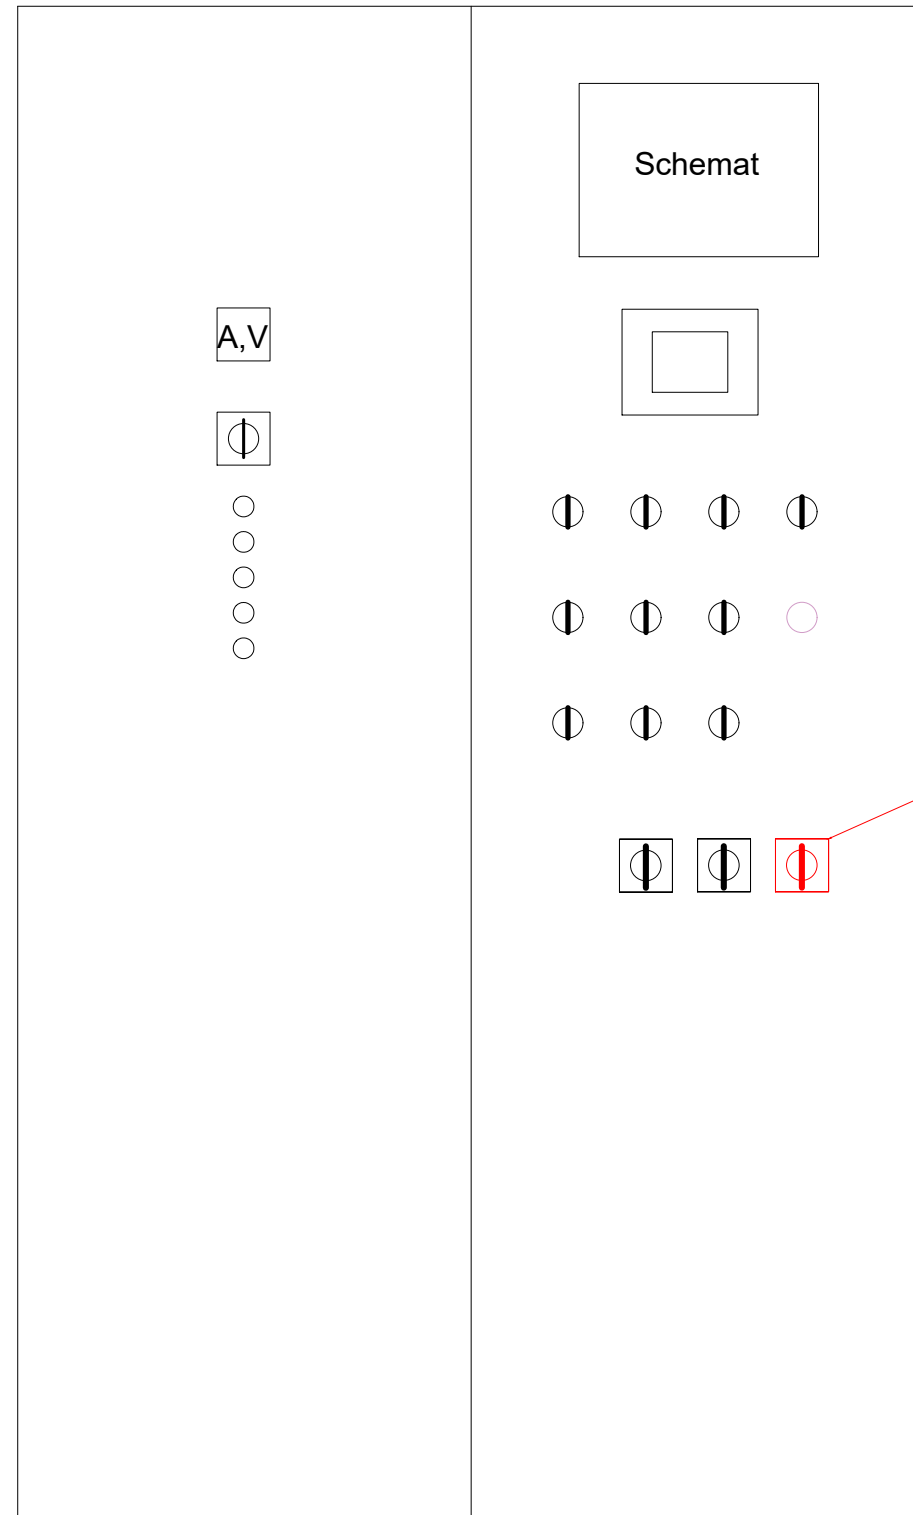

INWESTOR	GMINA PUSZCZA MARIANŃSKA ul. STANISŁAWA PAPCZYŃSKIEGO 1 ;96-330 PUSZCZA MARIANŃSKA	
OBIEKT	Stacja uzdatniania wody, Korabiwice, Dz. nr 393/9	
TEMAT	ROZBUDOWA STACJI UZDATNIANIA WODY O DRUGI ZBIORNIK RETENCYJNY W KORABIEWICACH GMINA PUSZCZA MARIANŃSKA NR.EW. DZ. 393/9	
TYTUŁ RYSUNKU	Wygląd tablicy rozdzielczo - sterowniczej	
ZESPÓŁ PROJEKTOWY	TECHN. Andrzej Bartosik upr. 4/84 Sk-ce	
DATA	08. 2021 r.	skala
NR RYS.	2	