BUDYNEK NR 19 "B"
I PIĘTRO 1:100

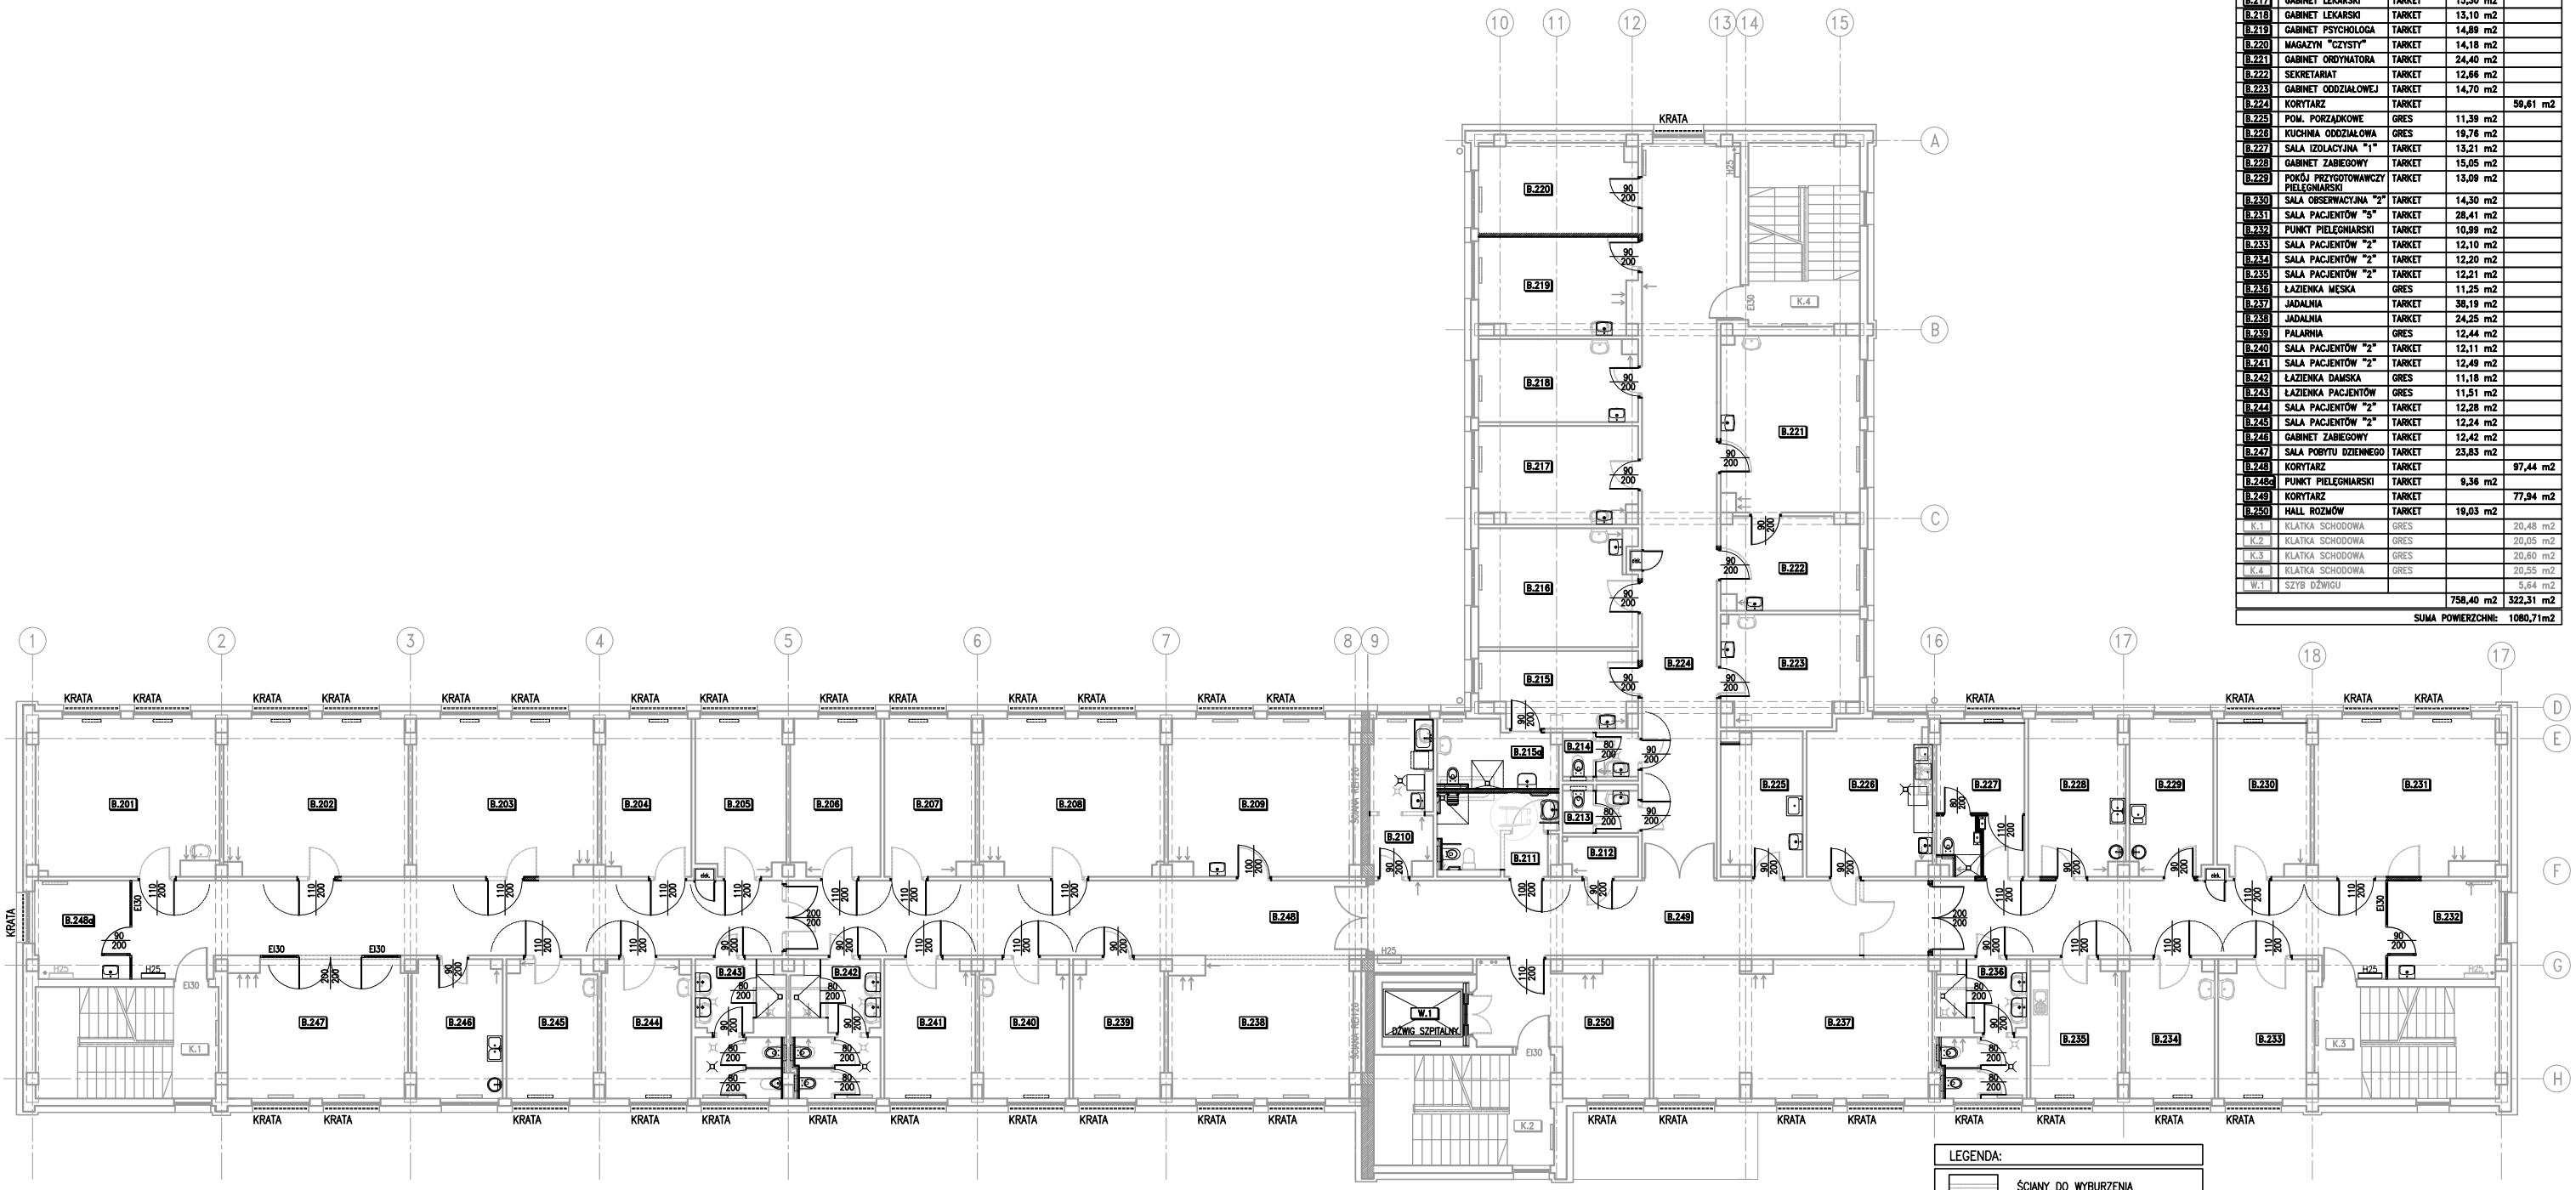

ZESTAWIENIE POMIESZCZEŃ

NR POM.	NAZWA POMIESZCZENIA	POSADZKA	POW. UŻYTK.	POW. RUCHU
B.201	SALA PACJENTÓW "5"	TARKET	28,43 m2	
B.202	SALA PACJENTÓW "6"	TARKET	28,97 m2	
B.203	SALA PACJENTÓW "5"	TARKET	28,96 m2	
B.204	SALA PACJENTÓW "2"	TARKET	14,06 m2	
B.205	SALA PACJENTÓW "2"	TARKET	13,92 m2	
B.206	SALA PACJENTÓW "2"	TARKET	14,04 m2	
B.207	SALA PACJENTÓW "2"	TARKET	14,13 m2	
B.208	SALA PACJENTÓW "5"	TARKET	28,75 m2	
B.209	TERAPIA ZAJĘCIOWA	TARKET	28,87 m2	
B.210	BRUDOWNIK	GRES	9,26 m2	
B.211	ŁAZIENKA NIEPEŁNOSPR. ŁAZIENKA DAMSKA	GRES	9,35 m2	
B.212	MAGAZYN PODRĘCZNY	GRES	2,90 m2	
B.213	WC PERSONELU	GRES	3,22 m2	
B.214	WC PERSONELU	GRES	3,36 m2	
B.215	POKÓJ PRZYJĘĆ	TARKET	11,45 m2	
B.215c	ŁAZIENKA	GRES	7,72 m2	
B.216	GABINET LEKARSKI	TARKET	18,42 m2	
B.217	GABINET LEKARSKI	TARKET	15,30 m2	
B.218	GABINET LEKARSKI	TARKET	13,10 m2	
B.219	GABINET PSYCHOLOGA	TARKET	14,89 m2	
B.220	MAGAZYN "CZYSTY"	TARKET	14,18 m2	
B.221	GABINET ORDYNATORA	TARKET	24,40 m2	
B.222	SEKRETARIAT	TARKET	12,66 m2	
B.223	GABINET ODDZIAŁOWEJ	TARKET	14,70 m2	
B.224	KORYTARZ	TARKET		59,61 m2
B.225	POM. PORZĄDKOWE	GRES	11,39 m2	
B.226	KUCHNIA ODDZIAŁOWA	GRES	19,76 m2	
B.227	SALA IZOLACYJNA "1"	TARKET	13,21 m2	
B.228	GABINET ZABIEGOWY	TARKET	15,05 m2	
B.229	POKÓJ PRZYGOTOWAWCZY PIELĘGNIARSKI	TARKET	13,09 m2	
B.230	SALA OBSERWACYJNA "2"	TARKET	14,30 m2	
B.231	SALA PACJENTÓW "5"	TARKET	28,41 m2	
B.232	PUNKT PIELĘGNIARSKI	TARKET	10,89 m2	
B.233	SALA PACJENTÓW "2"	TARKET	12,10 m2	
B.234	SALA PACJENTÓW "2"	TARKET	12,20 m2	
B.235	SALA PACJENTÓW "2"	TARKET	12,21 m2	
B.236	ŁAZIENKA MĘSKA	GRES	11,25 m2	
B.237	JADALNIA	TARKET	38,19 m2	
B.238	JADALNIA	TARKET	24,25 m2	
B.239	PALARNIA	GRES	12,44 m2	
B.240	SALA PACJENTÓW "2"	TARKET	12,11 m2	
B.241	SALA PACJENTÓW "2"	TARKET	12,49 m2	
B.242	ŁAZIENKA DAMSKA	GRES	11,18 m2	
B.243	ŁAZIENKA PACJENTÓW	GRES	11,51 m2	
B.244	SALA PACJENTÓW "2"	TARKET	12,28 m2	
B.245	SALA PACJENTÓW "2"	TARKET	12,24 m2	
B.246	GABINET ZABIEGOWY	TARKET	12,42 m2	
B.247	SALA POBYTU DZIENNEGO	TARKET	23,85 m2	
B.248	KORYTARZ	TARKET		97,44 m2
B.248c	PUNKT PIELĘGNIARSKI	TARKET	9,36 m2	
B.249	KORYTARZ	TARKET		77,94 m2
B.250	HALL ROZMÓW	TARKET	19,03 m2	
K.1	KLATKA SCHODOWA	GRES		20,48 m2
K.2	KLATKA SCHODOWA	GRES		20,05 m2
K.3	KLATKA SCHODOWA	GRES		20,60 m2
K.4	KLATKA SCHODOWA	GRES		20,55 m2
W.1	SZYB DŹWIGU			5,64 m2
			758,40 m2	322,31 m2
			SUMA POWIERZCHNI:	1080,71m2

ZAŁOŻENIA PROJEKTOWE:

- POSZERZENIE/ DOPASOWANIE LOKALIZACJI/ OTWORÓW DRZWIOWYCH W SALACH PACJENTÓW DO OSADZENIA DRZWI O SZER. SKRZYDŁA 110 CM, DRZWI OTWIERANE NA ZEWNĄTRZ, WYKŁADANE NA ŚCIANĘ;
- DOPASOWANIE OTWORÓW DRZWIOWYCH W POZOSTAŁYCH POMIESZCZENIACH DO OSADZENIA DRZWI O PROJEKTOWANYCH SZER. SKRZYDEŁ, SPOSÓB OTWIERANIA WG OZNACZENIA NA RYS.
- WKUCIA W ŚCIANY WSZYSTKICH POZIOMYCH PODEJŚĆ DO GRZEJNIKÓW C.O.
- WYMIANA GRZEJNIKÓW W SALACH CHORYCH
- ZABUDOWA Z PŁYT AZUROWYCH GRZEJNIKÓW W SALACH OBSERWACYJNYCH
- DEMONTAŻ ISTNIEJĄCEJ ARMATURY SANITARNEJ I WYPOSAŻENIA TECHNOLOGICZNEGO WG OZNACZEŃ NA RYS.
- WYMIANA PIONÓW I PODEJŚĆ SANITARNYCH
- MONTAŻ NOWEJ ARMATURY SANITARNEJ I KRATEK ŚCIEKOWYCH WG OZNACZEŃ NA RYS.
- ZAMKNIĘCIE SUFITOWYCH WNĘK PRZYOKIENNYCH PŁYTĄ G-K NA RUSZCIE
- SUFITY PODWIESZANE ROZBIERALNE Z PŁYT MODUŁOWYCH G-K W KORYTARZACH
- SUFIT PODWIESZANY Z PŁYTY PEŁNEJ G-K W POM. SANITARNYCH, SALACH OBSERWACYJNYCH, KUCHNI
- MONTAŻ KRAT ZEWNĘTRZNYCH W POM. POBYTU PACJENTÓW I KORYTARZU

LEGENDA:

- ŚCIANY DO WYBURZENIA
- ŚCIANY PROJEKTOWANE MUROWANE
- ZABUDOWY PROJEKTOWANE G-K
- DRZWI DO DEMONTAŻU
- DRZWI PROJEKTOWANE
- DRZWI I ŚCIANKI SYSTEMOWE HPL
- DRZWI I ŚCIANKI PRZESZKLONE
- ARMATURA SANITARNA PROJEKTOWANA
- GRZEJNIK DO WYMIANY

ODDZIAŁ "B" – 51 ŁÓŻEK SZPITALNYCH

PROJEKTOWAŁ: arch J.Stocińska uprawnienia 867/Gd/92, specjalność architektoniczna bez ograniczeń
OPRACOWAŁ: arch A.Borosłowska

Jotko
tel./fax (058)3049500 jotko@jotko.pl 80-304 Gdańsk Śródmieście 26/3

SKALA:	DATA:	NR RYSUNKU:	NR:	
1:100	01.03.22	SP07-KA-13	1	

WOJEWÓDZKI SZPITAL PSYCHIATRYCZNY W GDAŃSKU
BUDYNEK NR 19

PROGRAM FUNKCJONALNO-UŻYTKOWY

I PIĘTRO – POZIOM "B"
KONCEPCJA FUNKCJONALNO-PRZESTRZENNA

Niniejszy projekt stanowi autorskie opracowanie firmy JOTKO i jest chroniony prawem autorskim zgodnie z ustawą z 01.08.2000 r (Dz. Ustaw Nr 80 poz. 904)