


# PRZEKRÓJ ROWU KABLOWEGO

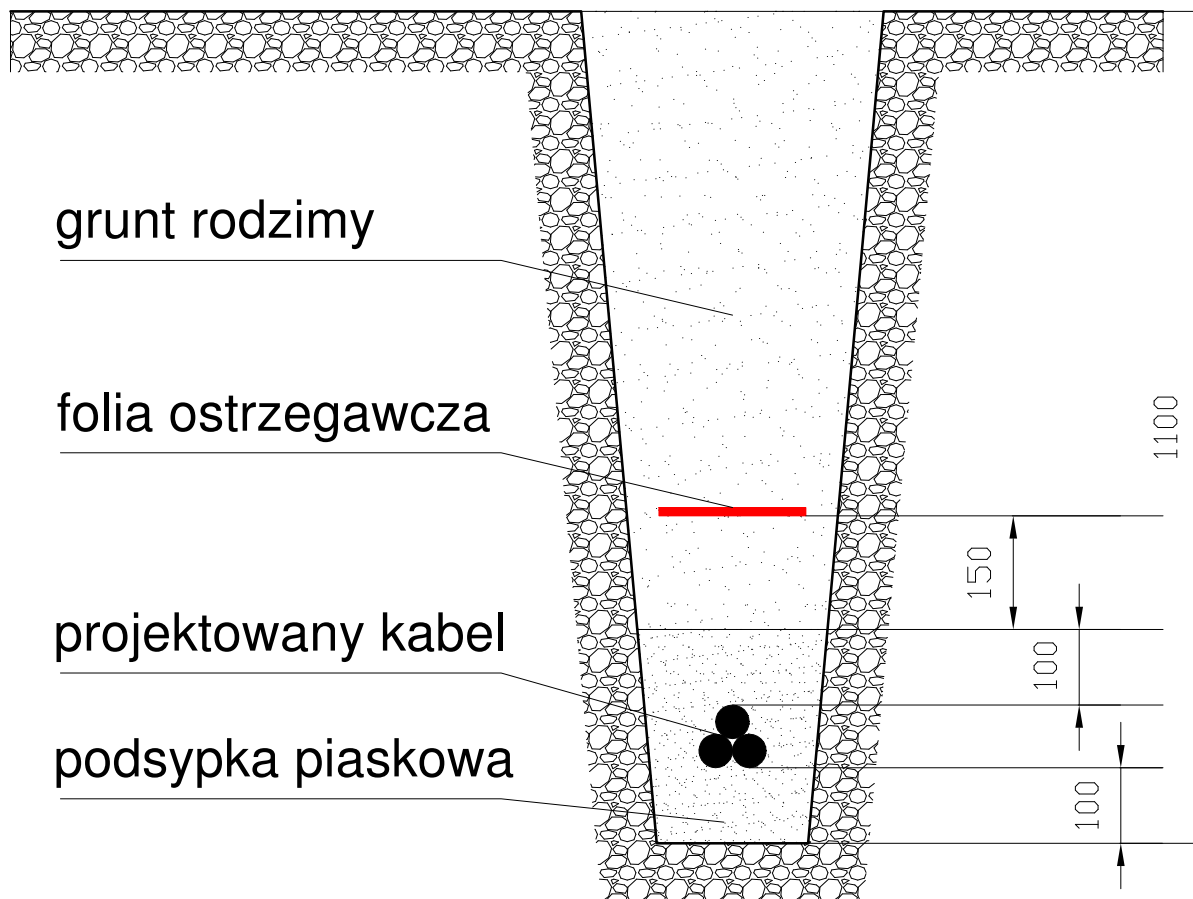

P.P.H.U. ELMAT

PRACOWNIA  
PROJEKTOWA

Biuro: 55-120 Dobroski Śl.,  
Trzebnicka 101/1  
tel: 507-195-266  
pphuelmat@wp.pl

TEMAT

PRZEKRÓJ ROWU KABLOWEGO

OBIEKT

ELEKTROENERGETYCZNA LINIA KABLOWA SN 20kV  
WRAZ ZE SŁUPAMI LINII NAPOWIETRZNEJ SN 20 kV  
ROZBIÓRKA ISTNIEJĄCEGO ODCINKA LINII  
NAPOWIETRZNEJ SN 20 kV L-1500  
ŻMIGRÓD UL. SPORTOWA  
DZ. NR 5/4; 7 AM-9  
OBRĘB ŻMIGRÓD GMINA ŻMIGRÓD

INWESTOR

GMINA ŻMIGRÓD  
55-140 ŻMIGRÓD PLAC WOJSKA POLSKIEGO 2-3

PROJEKTANT

mgr inż. Mateusz Głuch

Nr upr.  
357/DDŚ/14

ASYSTENT

Nr upr.

BRANŻA  
ELEKTRYCZNA

STADIUM  
PB

DATA  
03.2019

SKALA  
1:10

NR RYS.  
2