


Miasto Poznań
obr. Poznań
ark. 16, dz. nr 25/12
ark. 29, dz. nr: 21/1, 21/2, 24/1, 24/3,
25/1, 25/3, 26/6, 26/8

Poznań, ul. Za Bramką 1

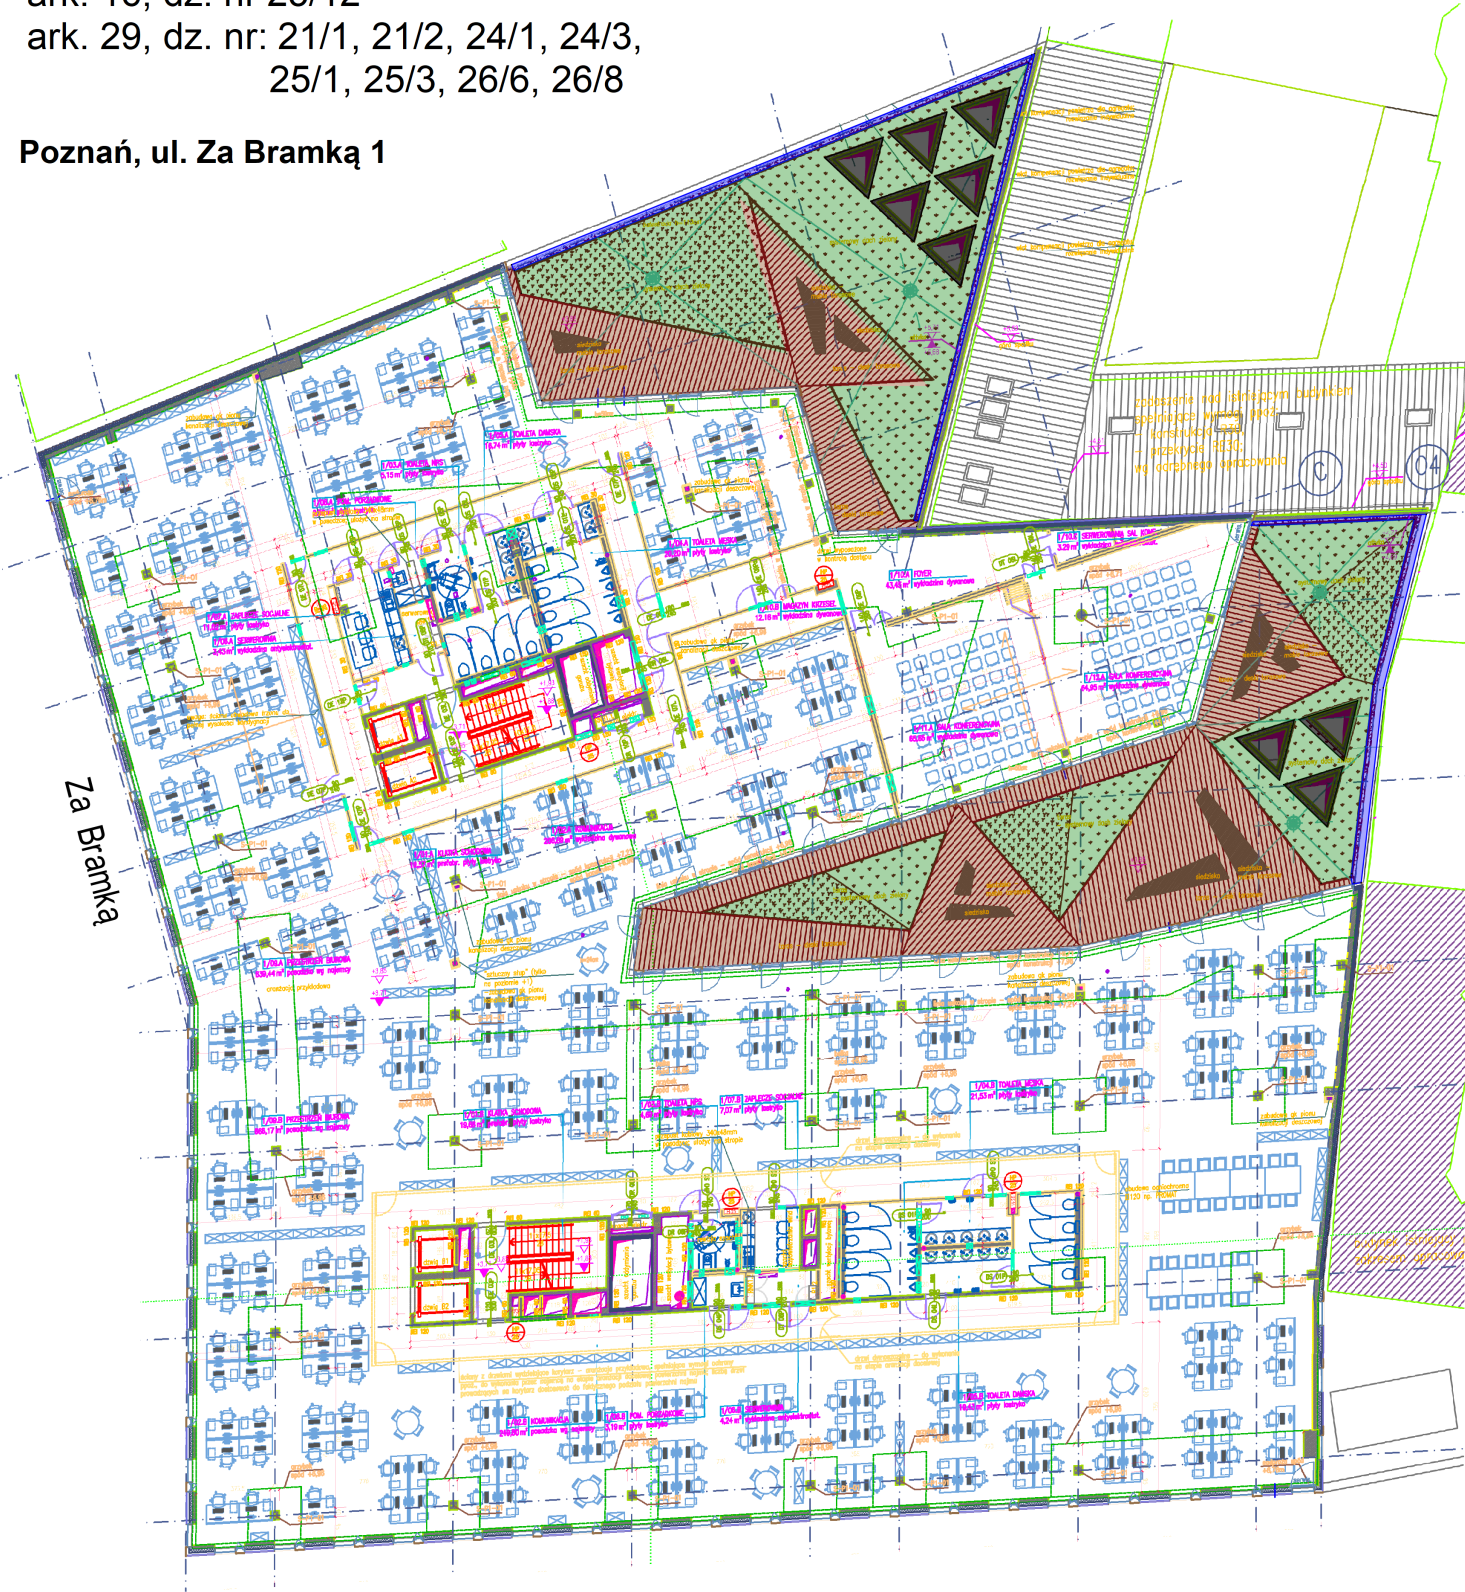

Rozliczenie powierzchni - poziom +1
skala 1 : 350

Wszytkich Świętych

08.2025r.
WYKONAŁ:
W. Nyczak
L. Dehmel

	NAZWA WARSTWY	POW.
	deska tarasowa	252 m ²
	łłuczeń	22 m ²
	zieleń - donice	262 m ²
	włoty powietrza	32 m ²