


Miasto Poznań
obr. Poznań
ark. 16, dz. nr 25/12
ark. 29, dz. nr: 21/1, 21/2, 24/1, 24/3,
25/1, 25/3, 26/6, 26/8

Poznań, ul. Za Bramką 1

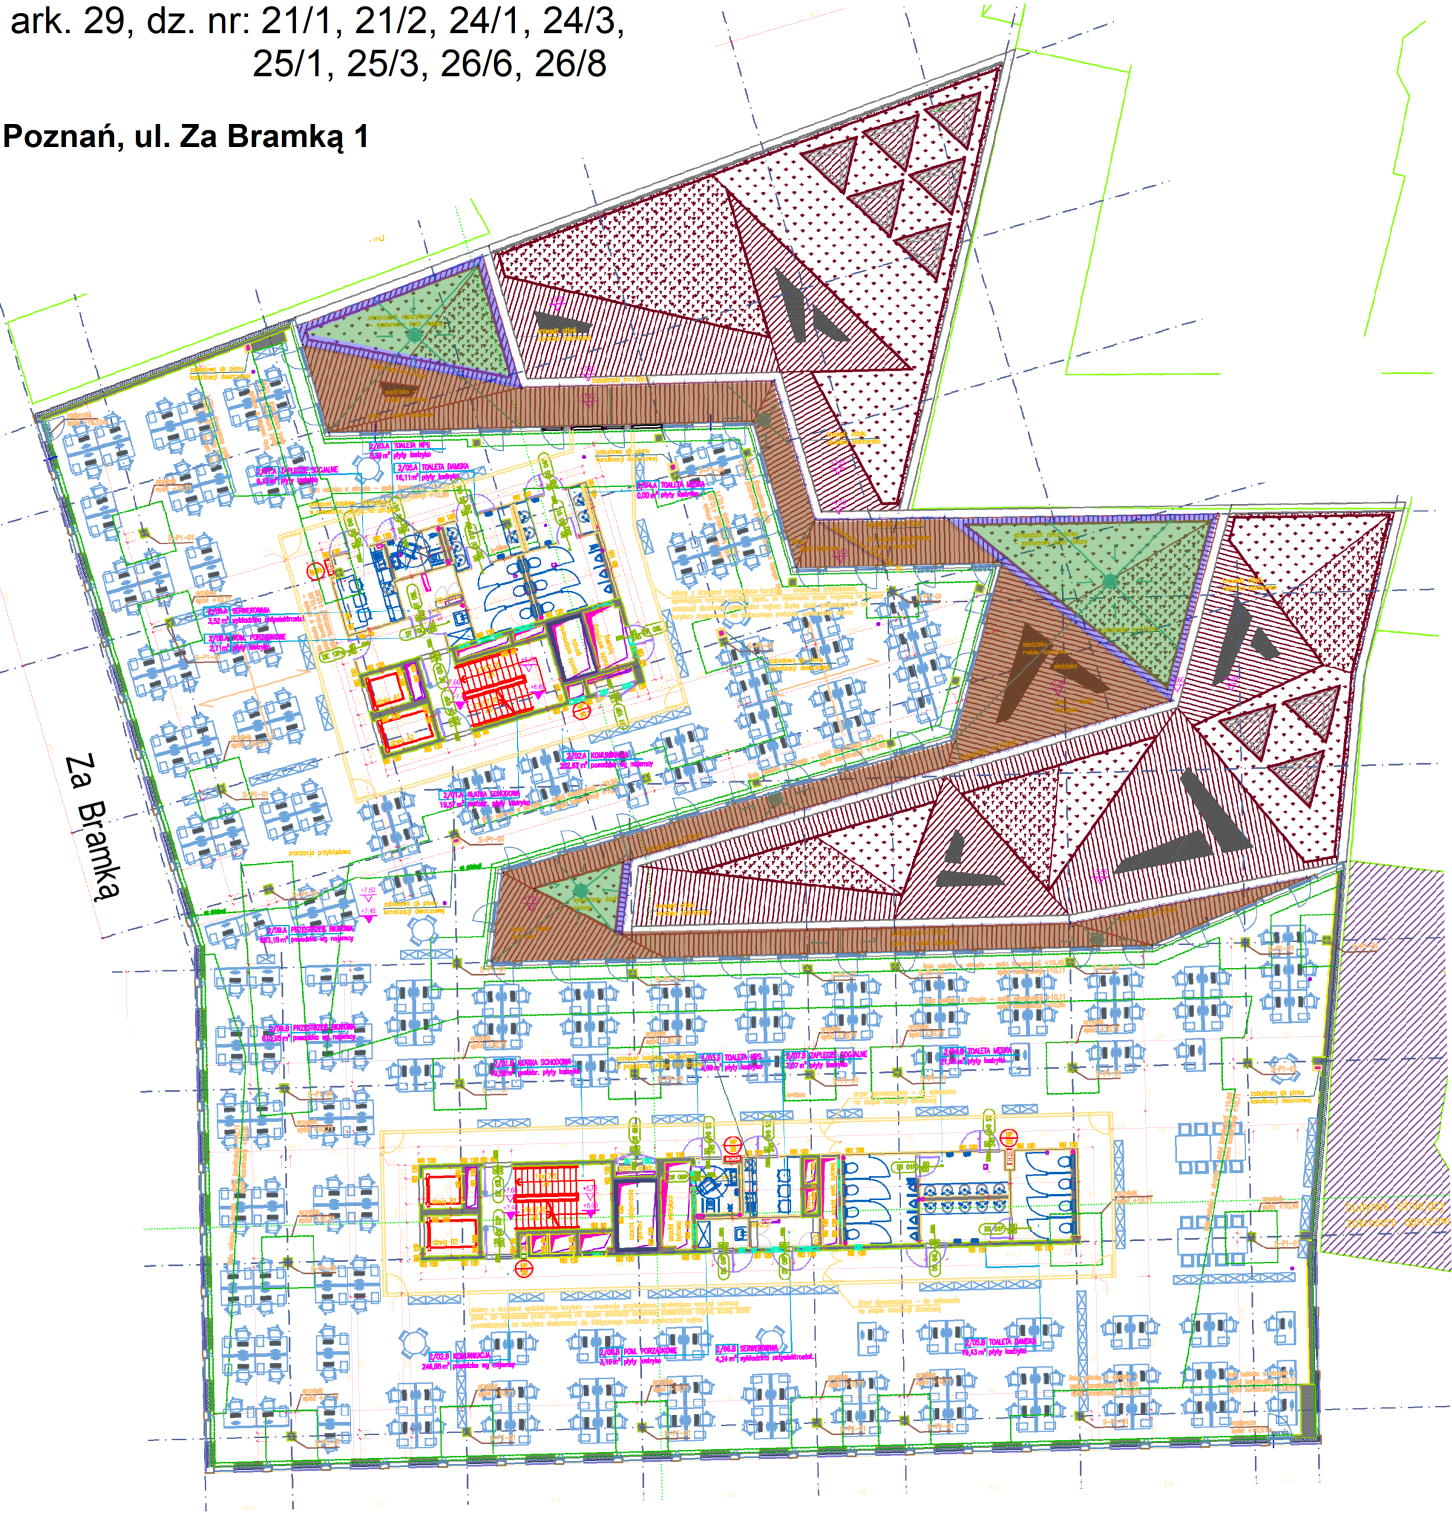

Wszyskich Świętych

Rozliczenie powierzchni - poziom +2
skala 1 : 350

	NAZWA WARSTWY	POW.
	deska tarasowa	193 m ²
	tłuczeń	22 m ²
	zieleń - donice	73 m ²

08.2025r.
WYKONAŁ:
W. Nyczak
L. Dehmel