


Miasto Poznań
obr. Poznań
ark. 16, dz. nr 25/12
ark. 29, dz. nr: 21/1, 21/2, 24/1, 24/3,
25/1, 25/3, 26/6, 26/8

Poznań, ul. Za Bramką 1

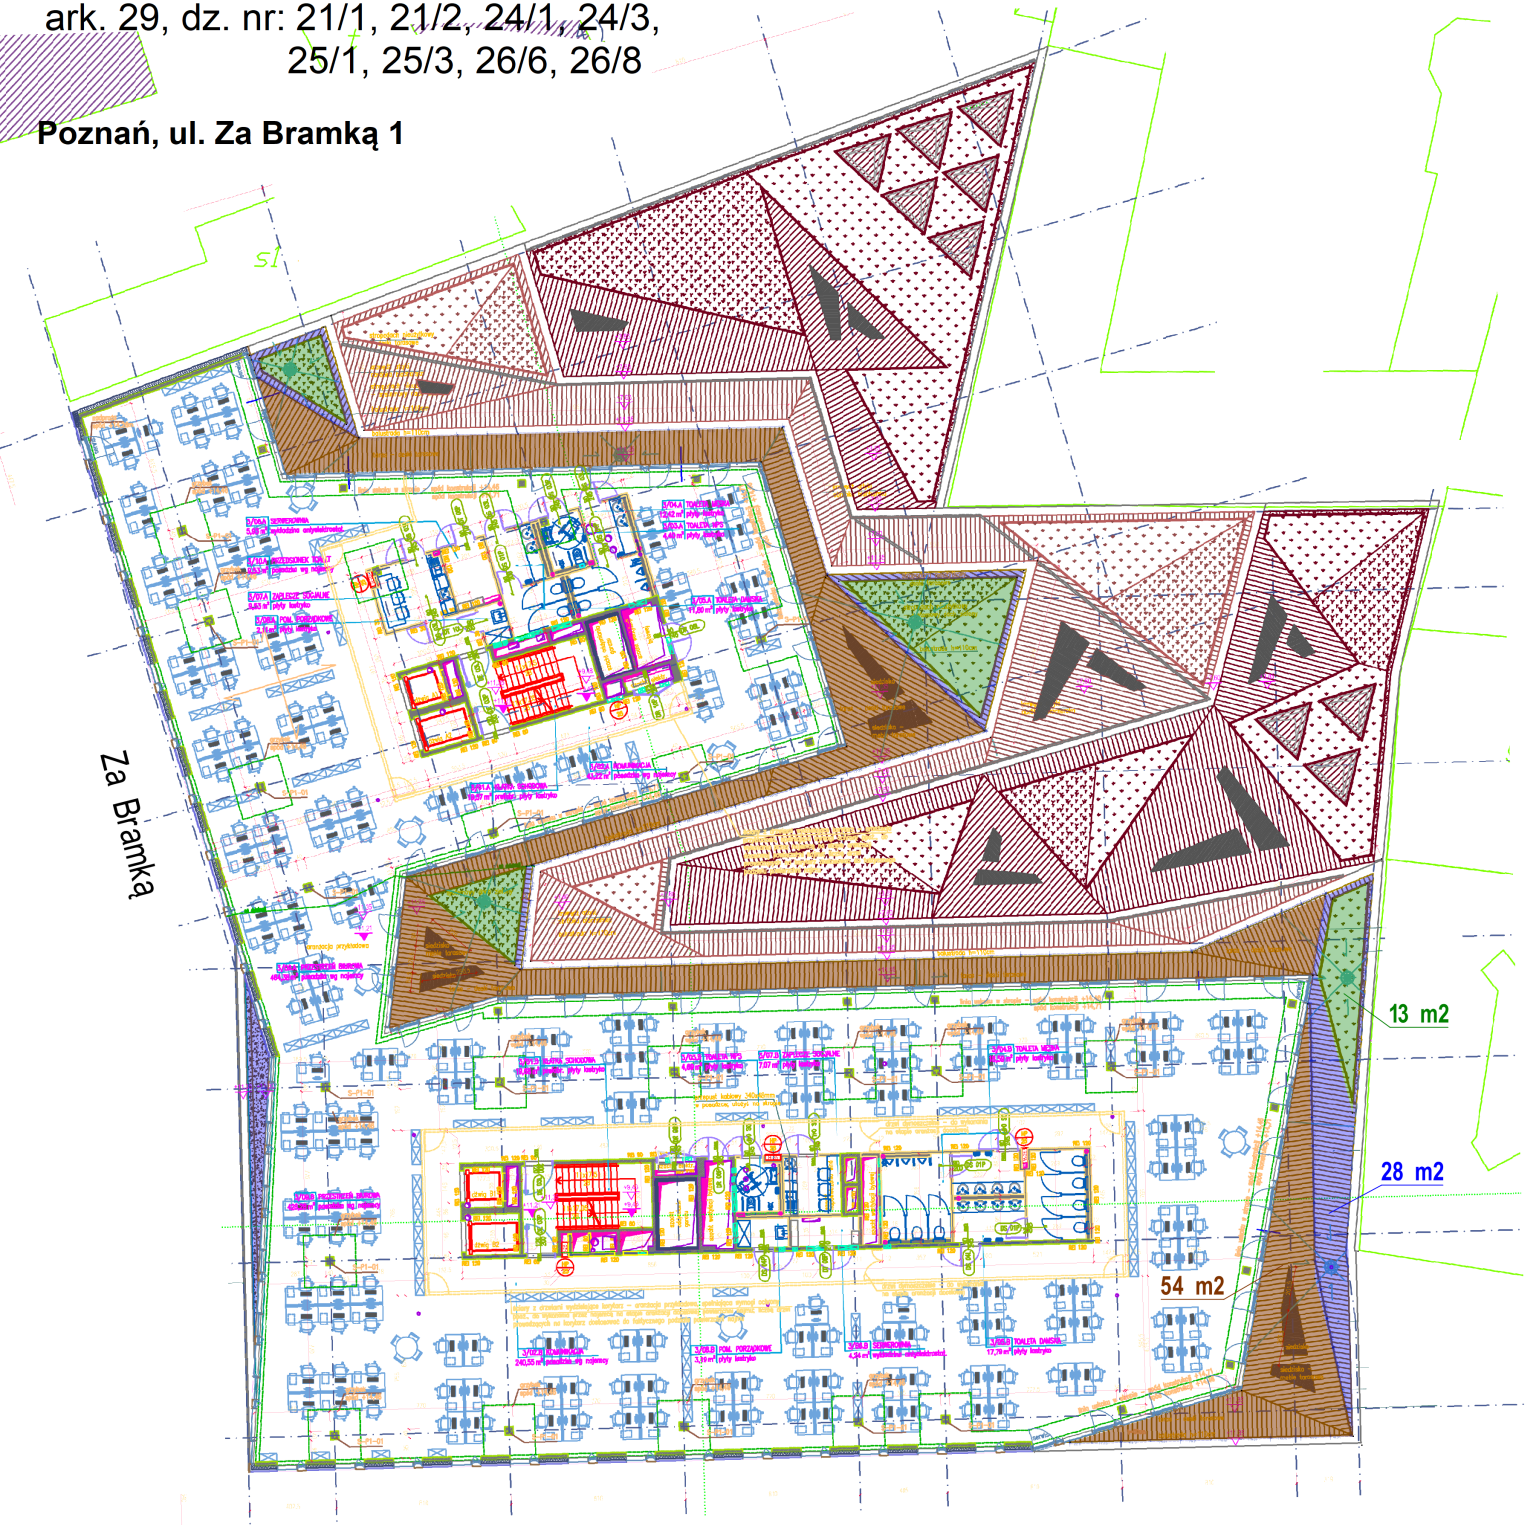

Wszystkich Świętych

Rozliczenie powierzchni - poziom +3

	NAZWA WARSTWY	POW.
	deska tarasowa	238 m ²
	tłuczeń	52 m ²
	zielen - donice	58 m ²

08.2025r.
WYKONAŁ:
W. Nyczak
L. Dehmel

USŁUGI GEODEZYJNO-KARTOGRAFICZNE
Leszek Dehmel
61-680 Poznań, ul. Jądrwo 16
tel. 0-501-433-180, uop. Nr 10778
REGON 630609764 NIP 778-118-61-43