


Miasto Poznań  
obr. Poznań  
ark. 16, dz. nr 25/12  
ark. 29, dz. nr: 21/1, 21/2, 24/1, 24/3,  
25/1, 25/3, 26/6, 26/8

Poznań, ul. Za Bramką 1

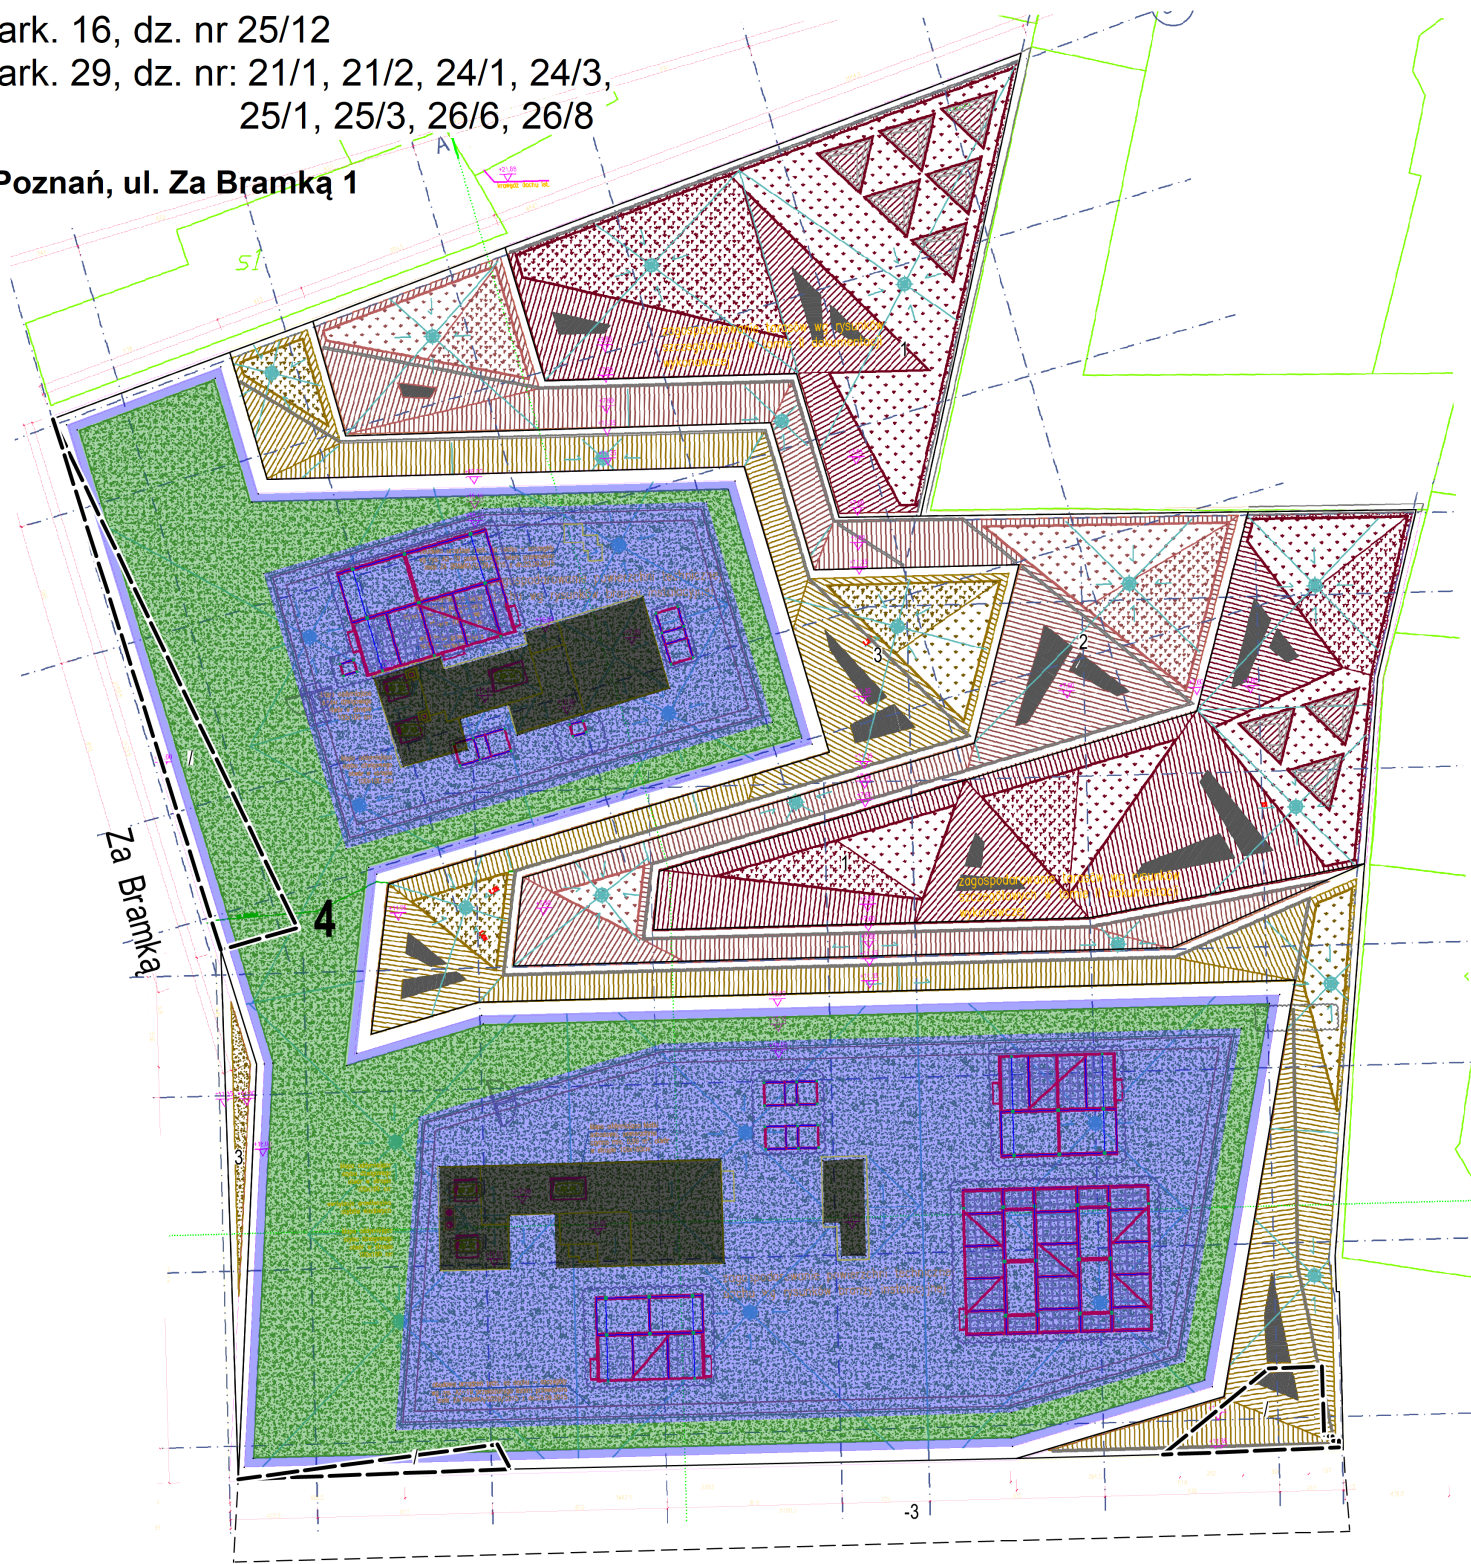

Wszystkich Świętych

Rozliczenie powierzchni - poziom dachu  
skala 1 : 350

	NAZWA WARSTWY	POW.
	pow. zabudowana	118 m <sup>2</sup>
	tłuczeń	861 m <sup>2</sup>
	dach zielony	499 m <sup>2</sup>

08.2025r.  
WYKONAŁ:  
W. Nyczak  
L. Dehmel