5.1 POK. LEKARZY
34.00 m² wykł. zmyw.
H=istn.
5.2 DYŻURKA NOCNA
11.64 m² wykł. zmyw.
H=istn.
5.3 ŁAZ. PERSONELU
3.96 m² wykł. zmyw./pł. gres.
H=istn.
240/175
160/175
70/195
90/200
110/200
90+9/200
EIS3
OBSZAR OPRACOWANIA

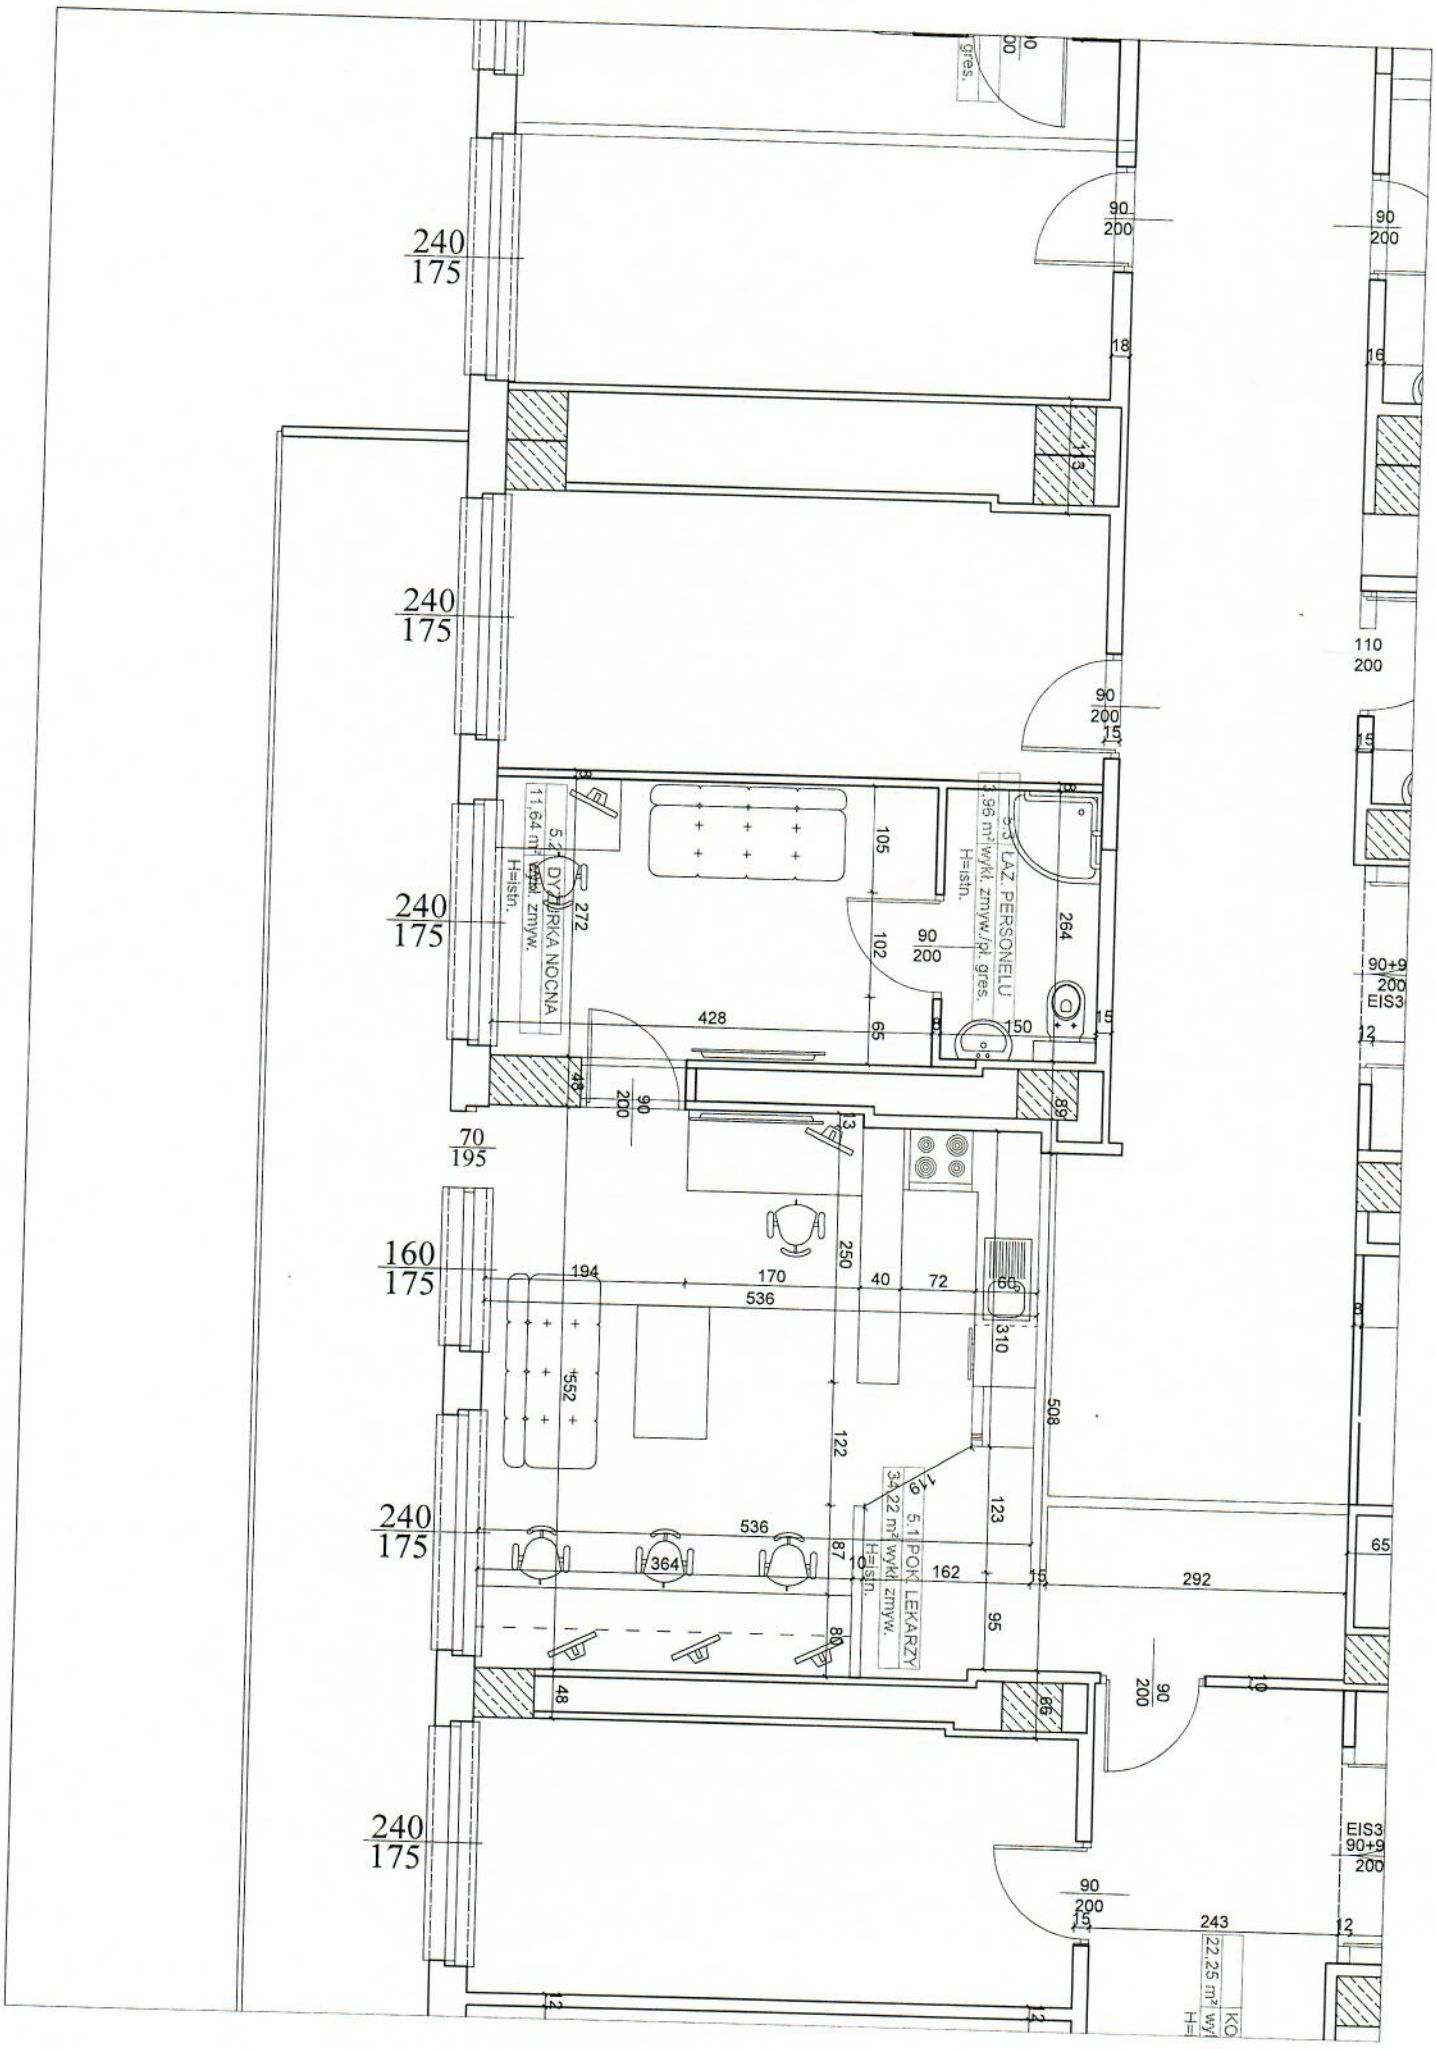
240
175
240
175
240
175
70
195
160
175
240
175
240
175
90
200
DYŻURKA NOCNA
11,64 m² wykł. zmyw.
H=istn.
5.2
272
105
102
90
200
5.3 ŁAZ. PERSONELU
1,96 m² wykł. zmyw./pł. gres.
H=istn.
264
150
428
65
48
89
13
250
194
170
40
72
536
66
310
552
508
122
179
123
5.1 POK. LEKARZY
34,22 m² wykł. zmyw.
H=istn.
536
364
87
162
292
95
80
66
243
22,25 m²
EIS3
90+9
200
110
200
16
18
13
15
12
gres.