

Obręb ewid.: 010 Chmielnik, 011 Chmielnik

PL - 2000 strefa 6, PL-EVRF2007-NH (Amsterdam 2007)

WGK.6642.1043.2022

(nazwa organu prowadzącego pomiarowy zasób geodezyczny i kartograficzny)

P.3061.2013.01

(identyfikator ewidencyjny materiału zasobu)

MAPA ZASADNICZA

(Nazwa materiału zasobu)

2022 -12- 21

(Data wykonania kopii materiału zasobu)

Z up. Prezydenta Miasta Kalisza


Waniewicz

mgr inż. Tomasz Warsiewicz

podinspektor

Wydziału Geodezji i Kartografii

(Imię, nazwisko i podpis osoby reprezentującej organ)

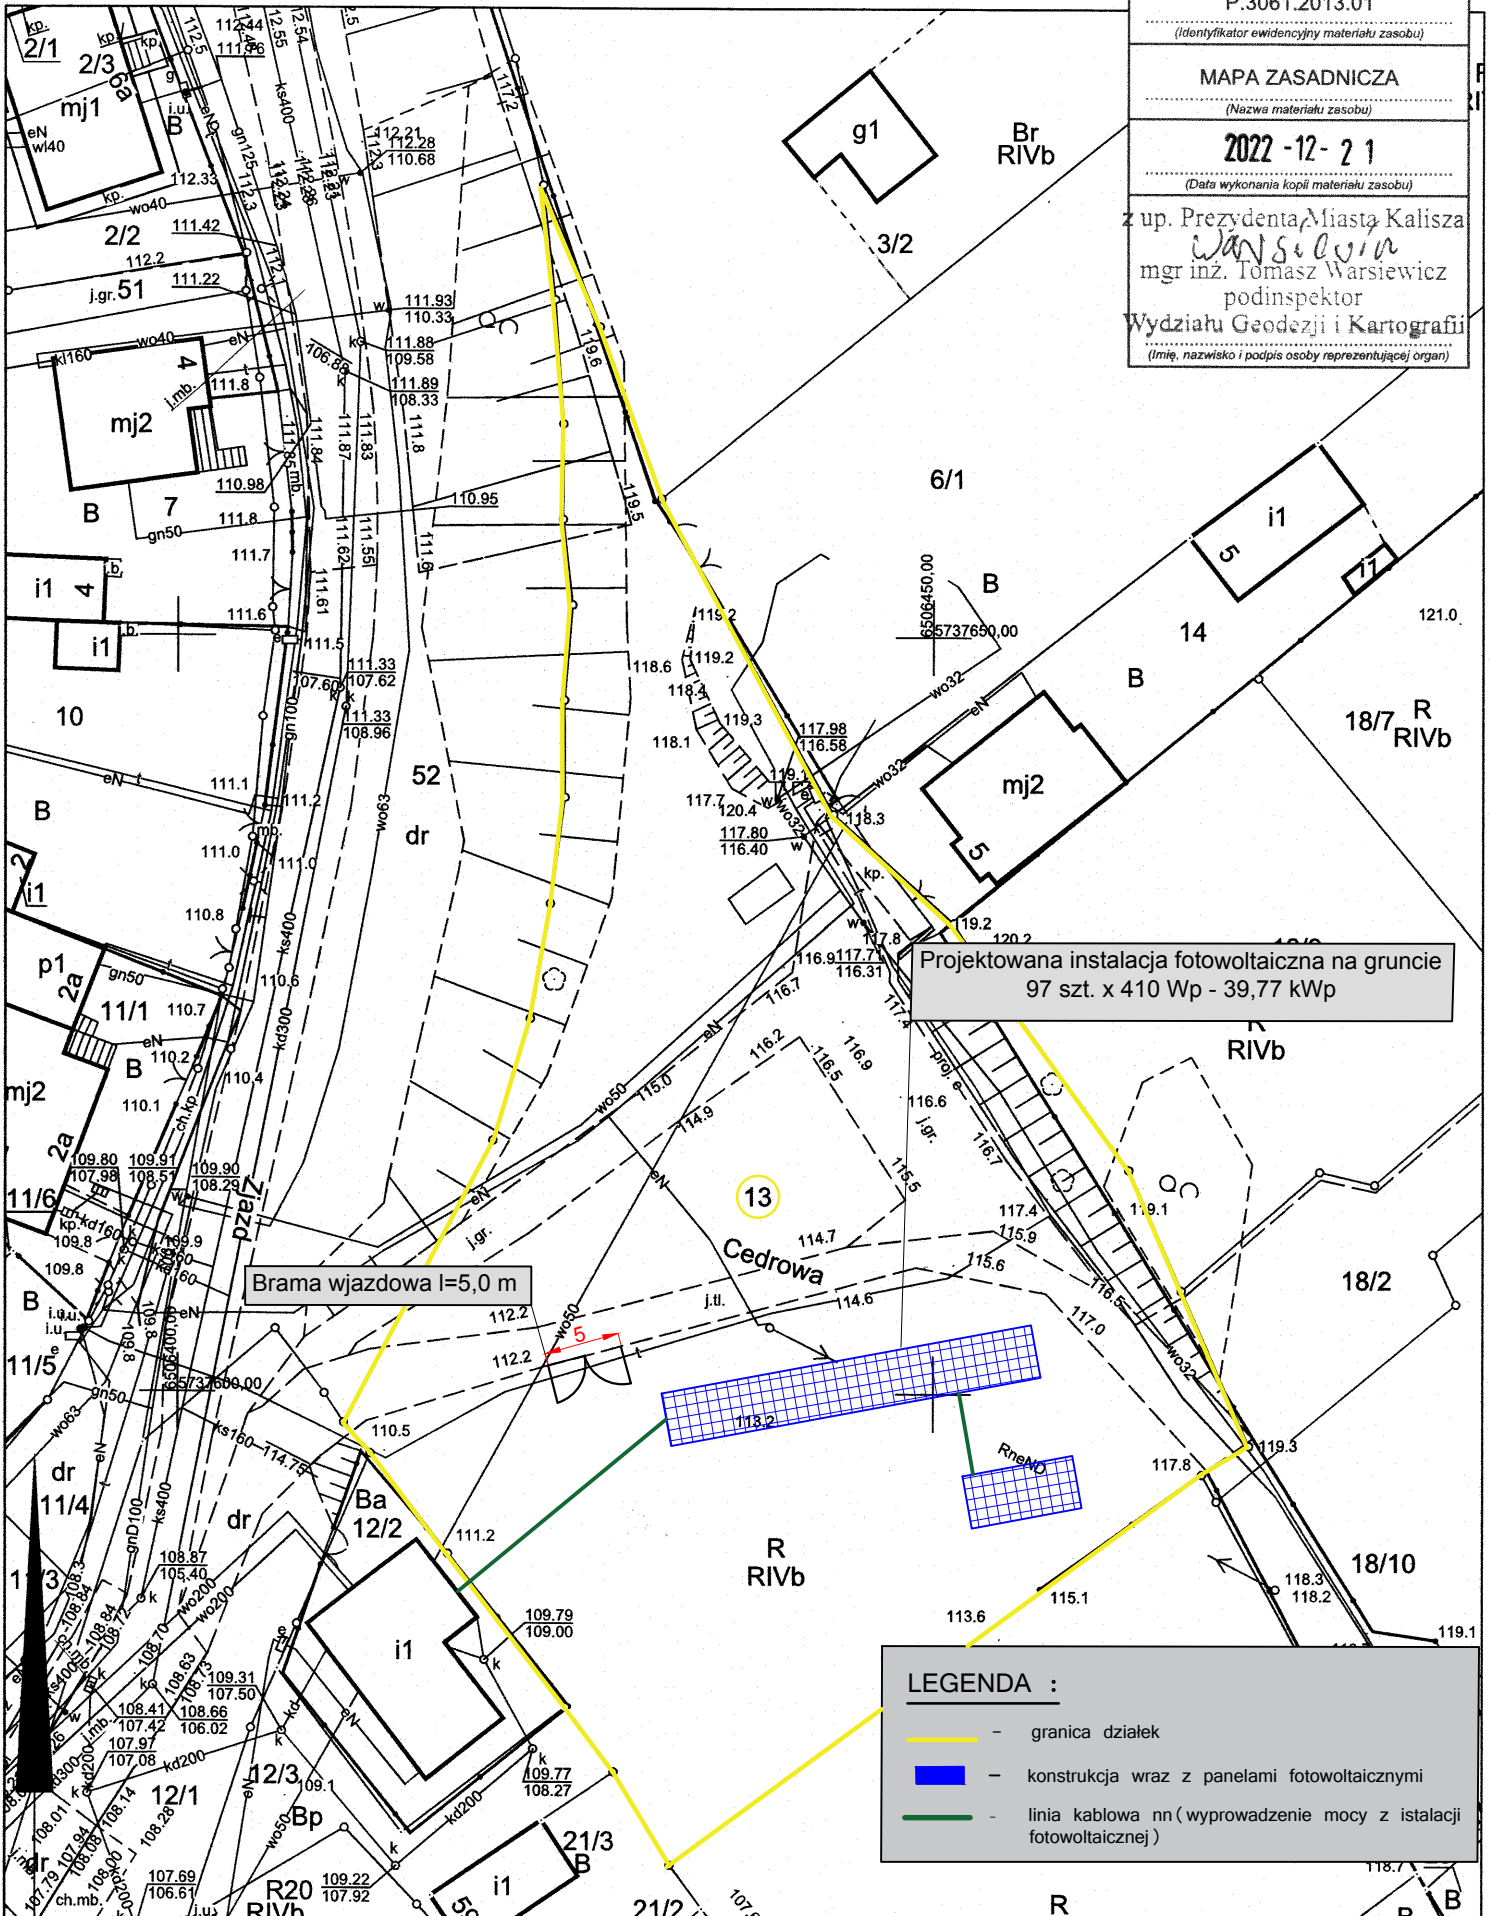

Projektowana instalacja fotowoltaiczna na gruncie 97 szt. x 410 Wp - 39,77 kWp

Brama wjazdowa l=5,0 m

LEGENDA :

- granica działek
- konstrukcja wraz z panelami fotowoltaicznymi
- linia kablowa nn (wyprowadzenie mocy z instalacji fotowoltaicznej)