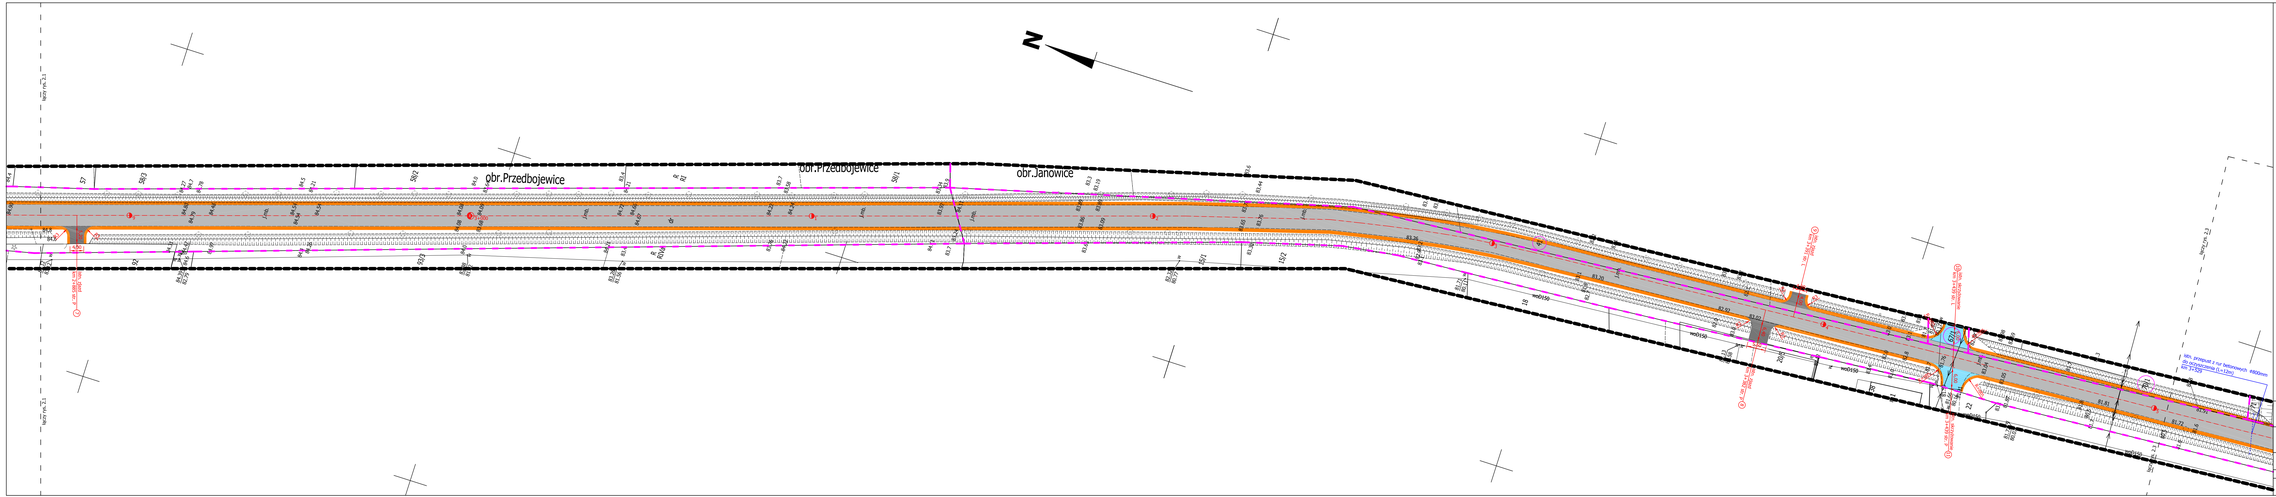
obr.Przedbojewice
obr.Przedbojewice
obr.Janowice
N
Legenda:
Proj. nawierzchnia bitumiczna jezdni
Proj. regulacja nawierzchni zjazdów gruntowych
Proj. regulacja nawierzchni skrzyżowań i zjazdów bitumicznych
Proj. umocnienie pobocza materiałem przekazanym przez Zamawiającego
Granica działki, na której usytuowana jest inwestycja
Numer działki, na której usytuowana jest inwestycja
UWAGA:
Przy regulacji skrzyżowań i zjazdów masą bitumiczną należy odtworzyć ich istniejącą geometrię (kąt/skosy).
Układ arkuszy:
Inwestor:
Zarząd Dróg Wojewódzkich w Bydgoszczy
ul. Dworcowa 80
85-010 Bydgoszcz
Zadanie:
Odnowa nawierzchni DW412
na odc. Przedbojewice - Rożnięty od km 2+312 do km 4+800, dł. 2,488km
Tytuł rysunku:
Plan sytuacyjny
Skala:
1:500
Rys. nr:
2.2
Stanowisko:
Imię i nazwisko:
Data:
Podpis:
Opracowujący
mgr inż. Marek Wasilewski
01.2024