



1 Przekrój normalny na prostej i na łuku o pochyleniu poprzecznym takim, jak na prostej:

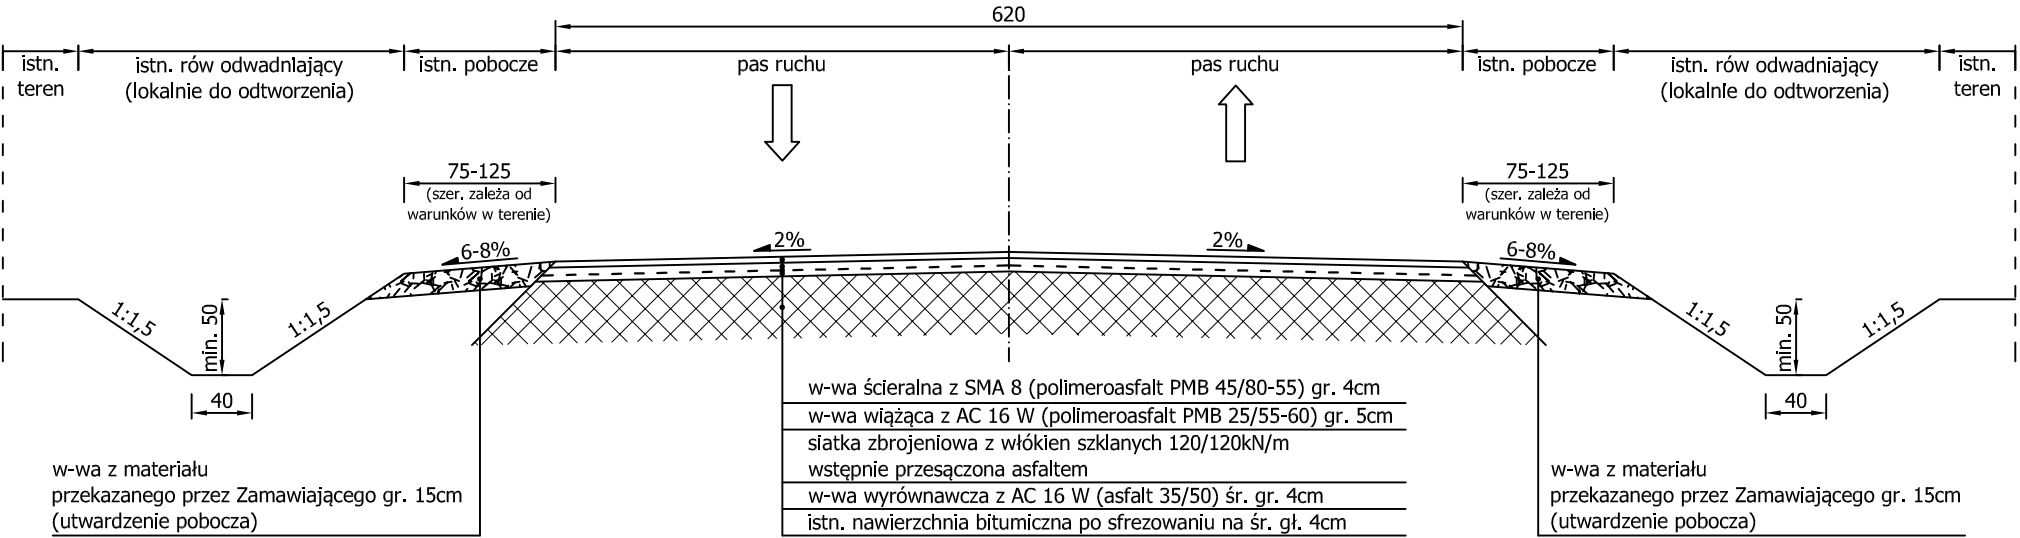


2 Przekrój normalny na łuku o pochyleniu poprzecznym innym, jak na prostej:

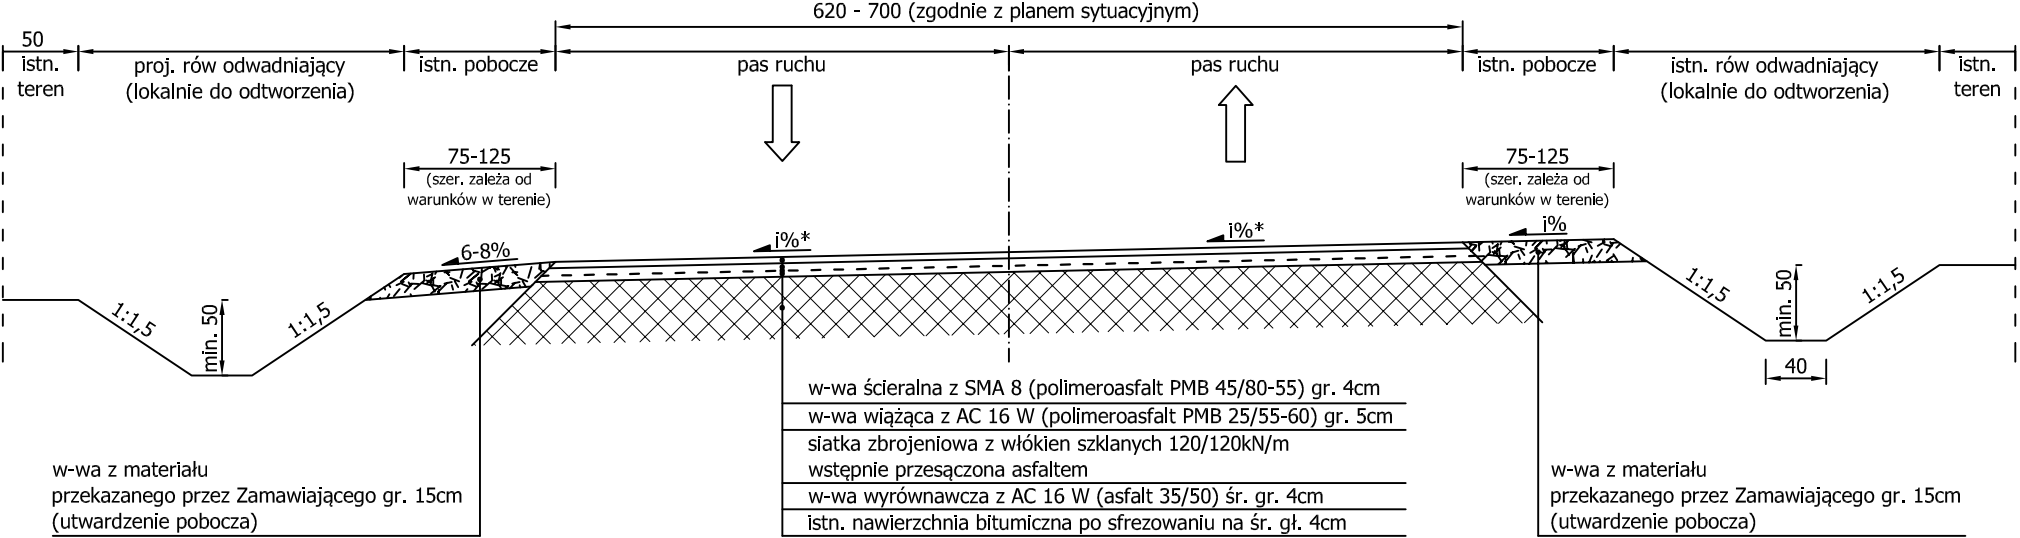

UWAGA:  
\* odtworzone istniejące pochylenie poprzeczne jezdni na łuku i%

Schemat połączenia  
przy zmianie konstrukcji nawierzchni jezdni  
(km 2+312 i 4+800)  
skala 1:20

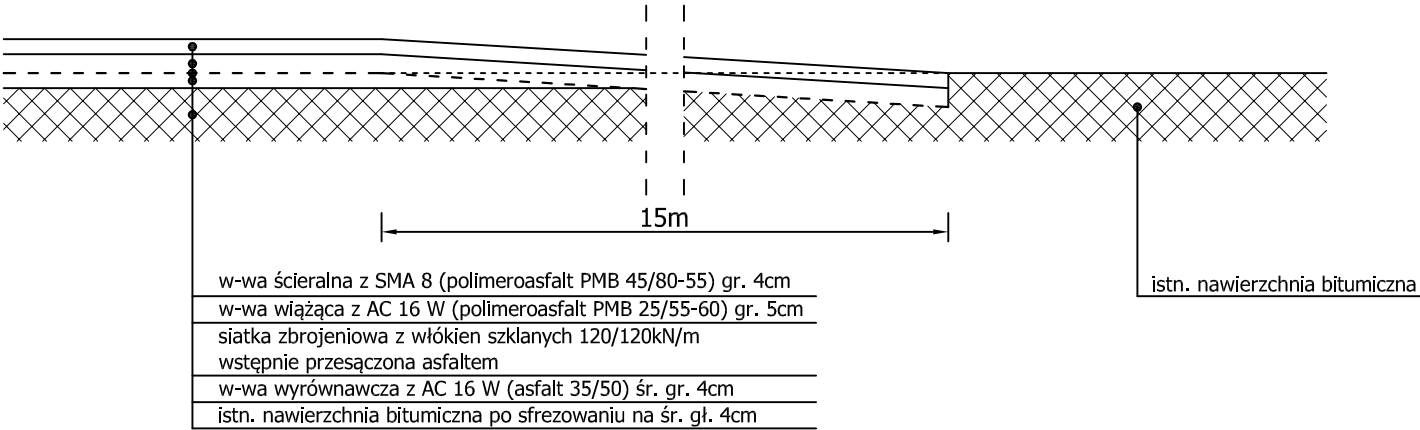

	Zarząd Dróg Wojewódzkich w Bydgoszczy ul. Dworcowa 80 85-010 Bydgoszcz		
Zadanie:	Odnowa nawierzchni DW412 na odc. Przedbojewice - Rożniaty od km 2+312 do km 4+800, dł. 2,488km		
Tytuł rysunku:	Przekroje normalne - jezdnia	Skala: 1:50	Rys. nr: 3.1
Stanowisko:	Imię i nazwisko:	Data:	Podpis:
Opracowujący	mgr inż. Marek Wasilewski	01.2024	