



1. Przekrój normalny regulacji nawierzchni istn. skrzyżowań i zjazdów bitumicznych:

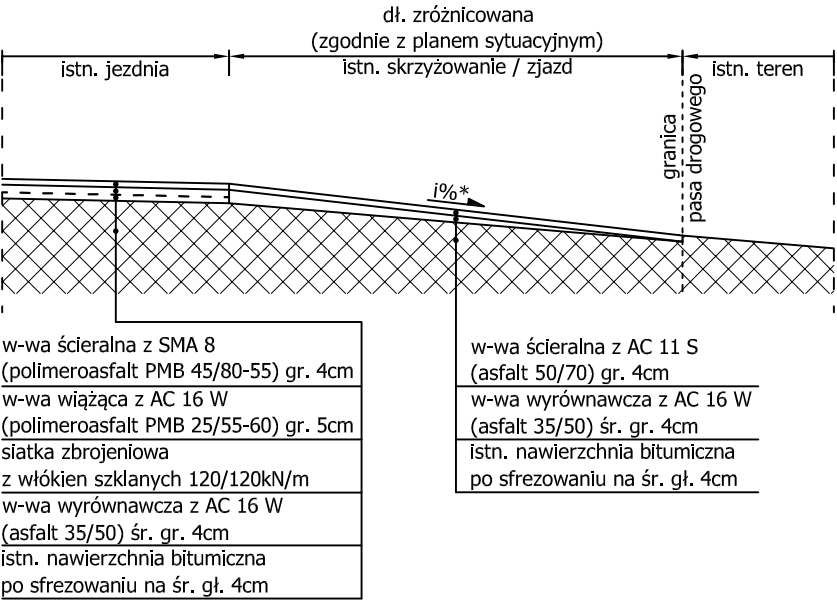

UWAGA:

* pochylenie podłużne dowiązać do krawędzi jezdni i istn. terenu

2. Przekrój normalny regulacji nawierzchni istn. zjazdów gruntowych:

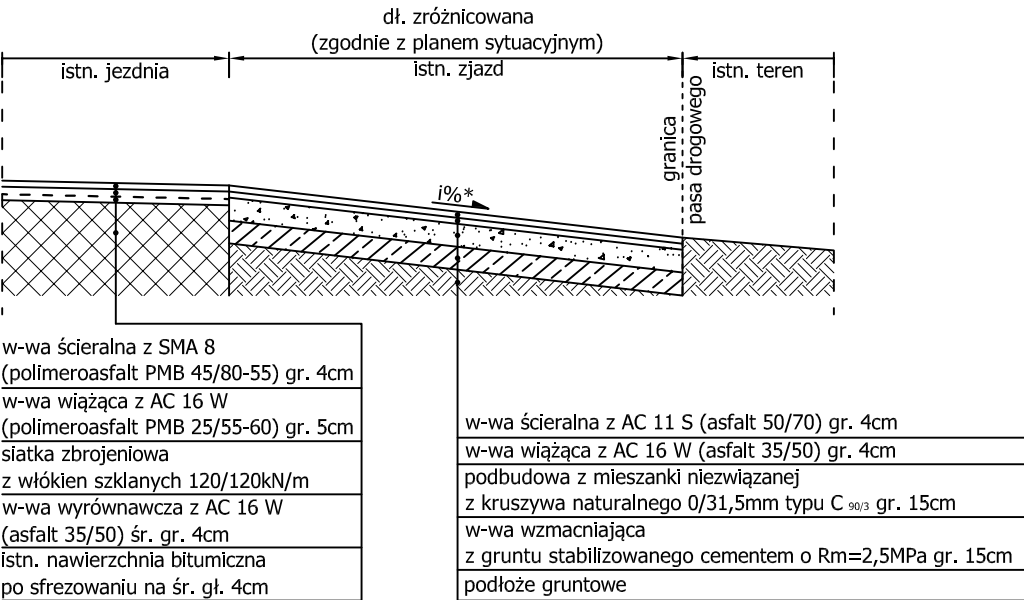


UWAGA:

* pochylenie podłużne dowiązać do krawędzi jezdni i istn. terenu

Schemat regulacji nawierzchni
istn. skrzyżowań i zjazdów

Widok z góry

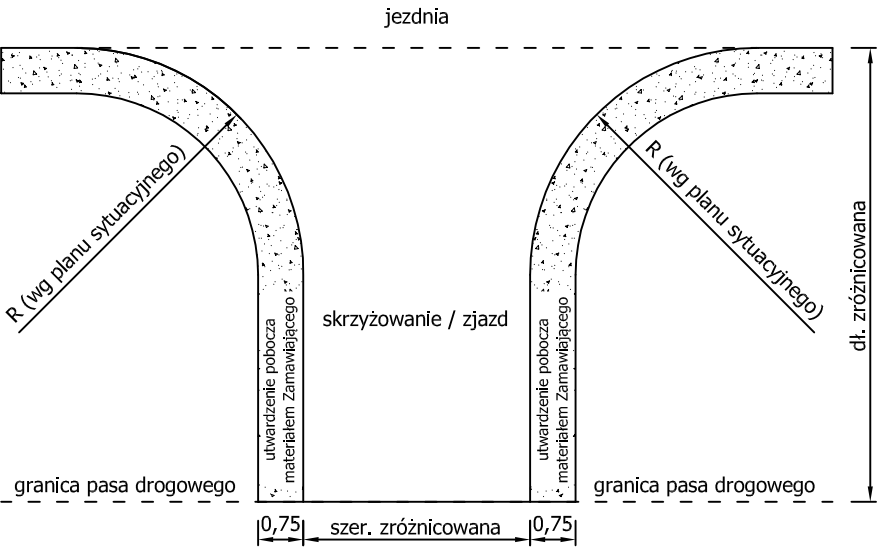

Inwestor:	Zarząd Dróg Wojewódzkich w Bydgoszczy ul. Dworcowa 80 85-010 Bydgoszcz		
Zadanie:	Odnowa nawierzchni DW412 na odc. Przedbojewice - Rożniaty od km 2+312 do km 4+800, dł. 2,488km		
Tytuł rysunku:	Przekroje normalne - regulacje nawierzchni	Skala: 1:50	Rys. nr: 3.2
Stanowisko:	Imię i nazwisko:	Data:	Podpis:
Opracowujący	mgr inż. Marek Wasilewski	01.2024	