


Przekrój poprzeczny na prostej

Skala 1:50

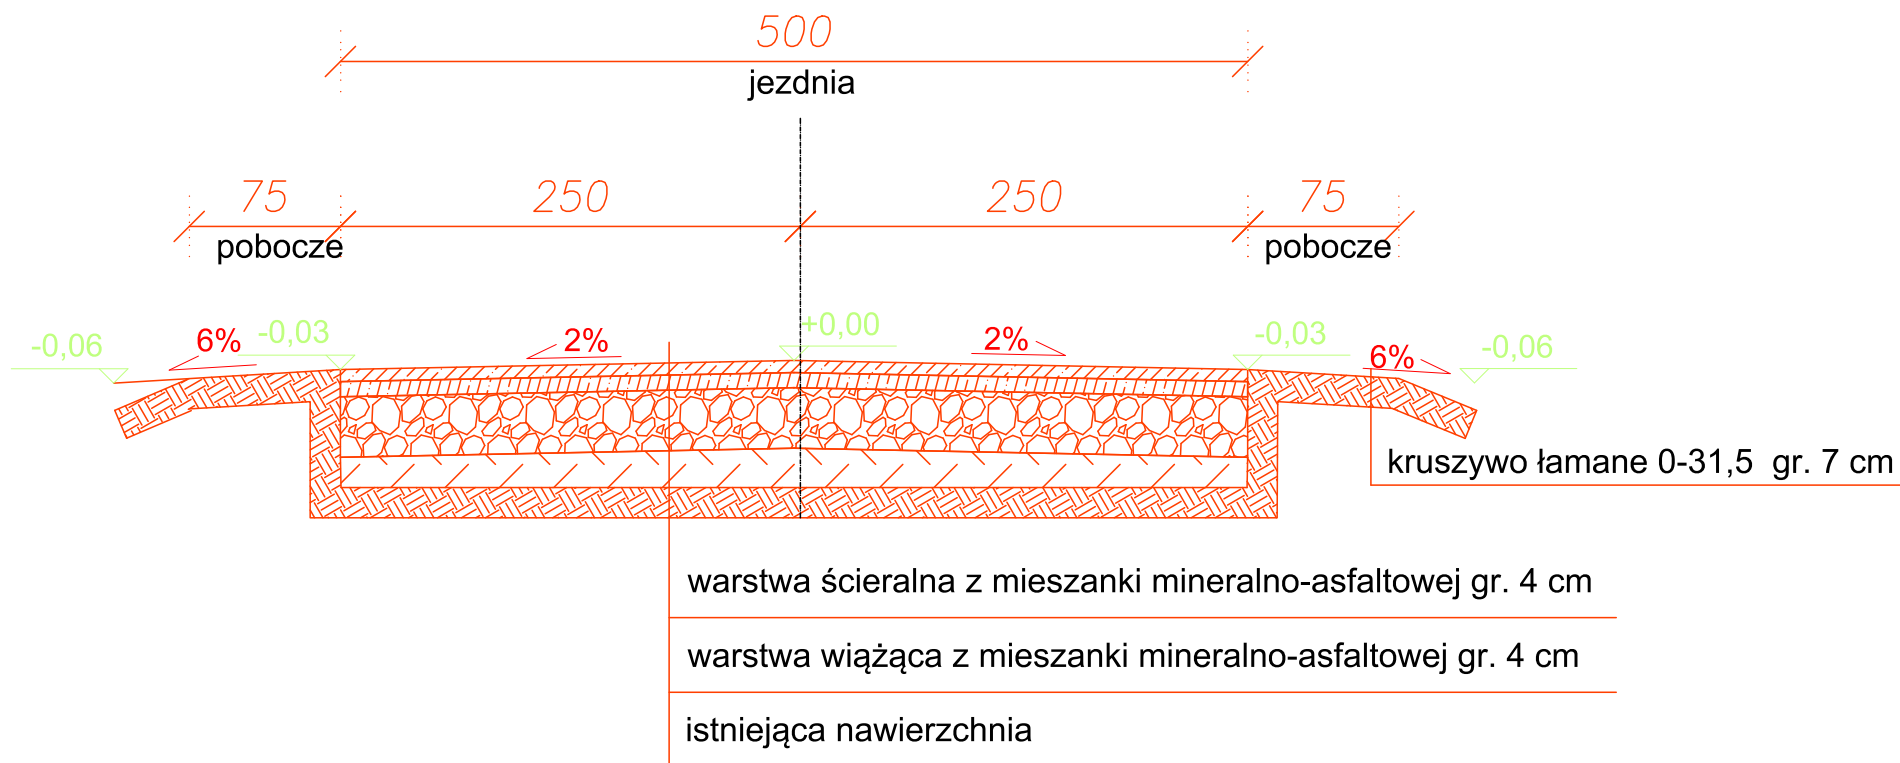

OBIEKT:	Przebudowa drogi gminnej nr 105205R Zabiąła - Stare Oleszyce w miejscowości Stare Oleszyce	Numer rysunku: 3
ADRES OBIEKTU:	Stare Oleszyce, dz. nr 2316	Skala rysunku: 1 : 50
NAZWA RYSUNKU:	PRZEKRÓJ POPRZECZNY NA PROSTEJ	
INWESTOR:	Gmina Oleszyce	Data: 11.2022
ADRES INWESTORA:	ul. Rynek 1, 37-630 Oleszyce	
IMIĘ I NAZWISKO:	BRANŻA	PODPIS
mgr inż. Wojciech Ważny	drogowa	