
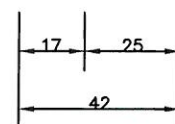
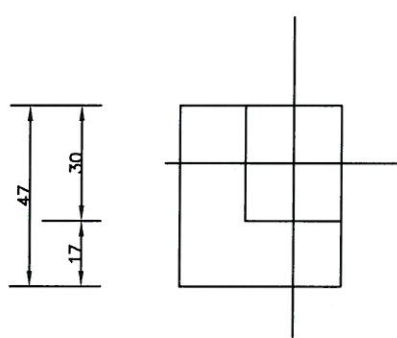
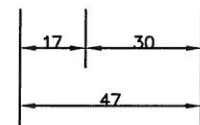
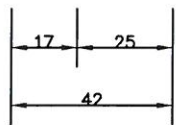


STOPA FUNDAMENTOWA POZ.1.1 F

SKALA 1:20

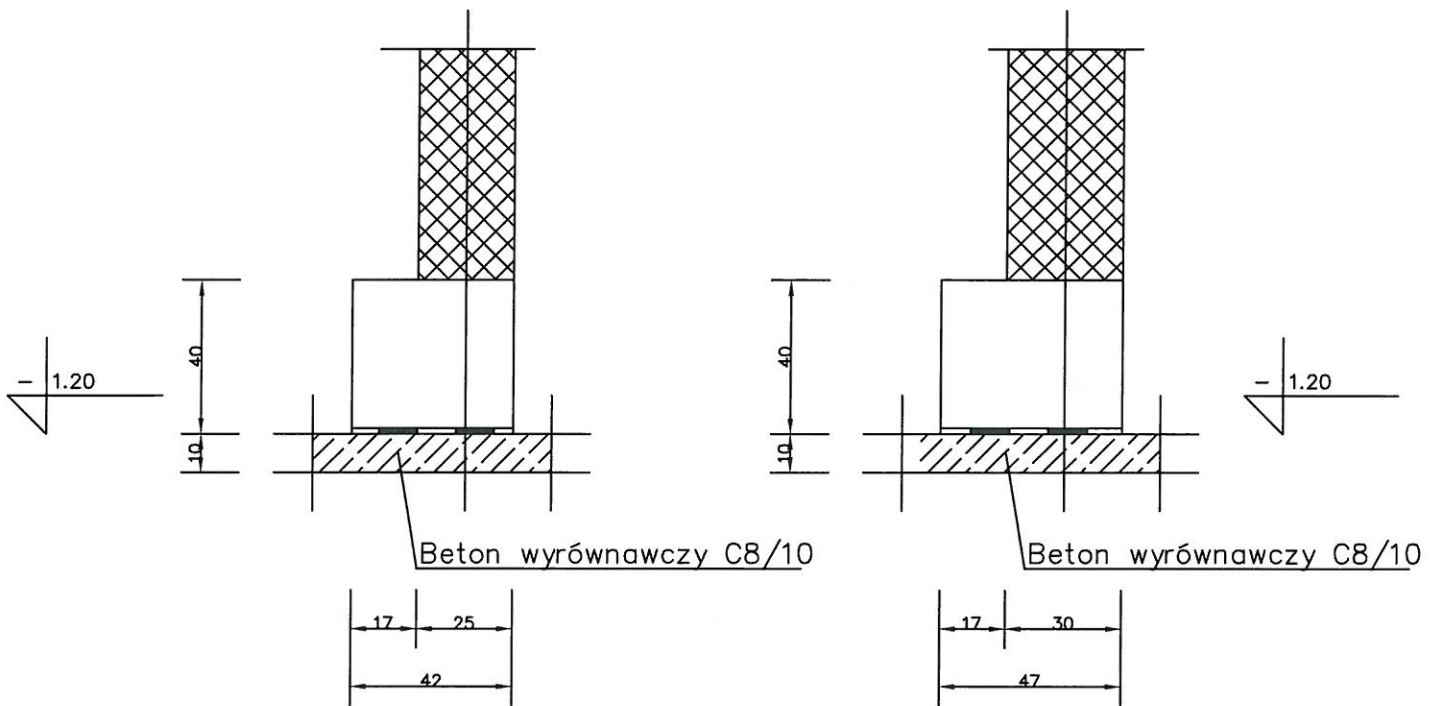

USŁUGI
ARCHITEKTONICZNO-INŻYNIERSKIE
inż. Artur Pakosz
 37-500 Jarosław, ul. Wąska 1
 NIP 792-155-85-74 Regon 651429905
 Tel. 535-200-160

<i>Inwestycja:</i>	
BUDYNEK GARAŻOWY	
<i>Inwestor:</i> Przedsiębiorstwo Gospodarki Komunalnej i Mieszkaniowej w Jarosławiu Sp. z o.o. ul. Przemyska 15, 37-500 Jarosław	
<i>Jednostka projektowa:</i> Usługi Architektoniczno - Inżynierskie Artur Pakosz 37-500 Jarosław, ul. Wąska 1	
Adres inwestycji: Jarosław, działka nr ewid. gr. 1982	
Projektant: tech.bud. Jerzy Gniady UAN/II/7342/54/94, 5/76	
Asystent projektanta: inż. Artur Pakosz	
Tytuł rysunku: STOPA FUNDAMENTOWA POZ.1.1 F	
Data: 2018-04	Nr Rys.
Skala: 1 : 20	K-01

