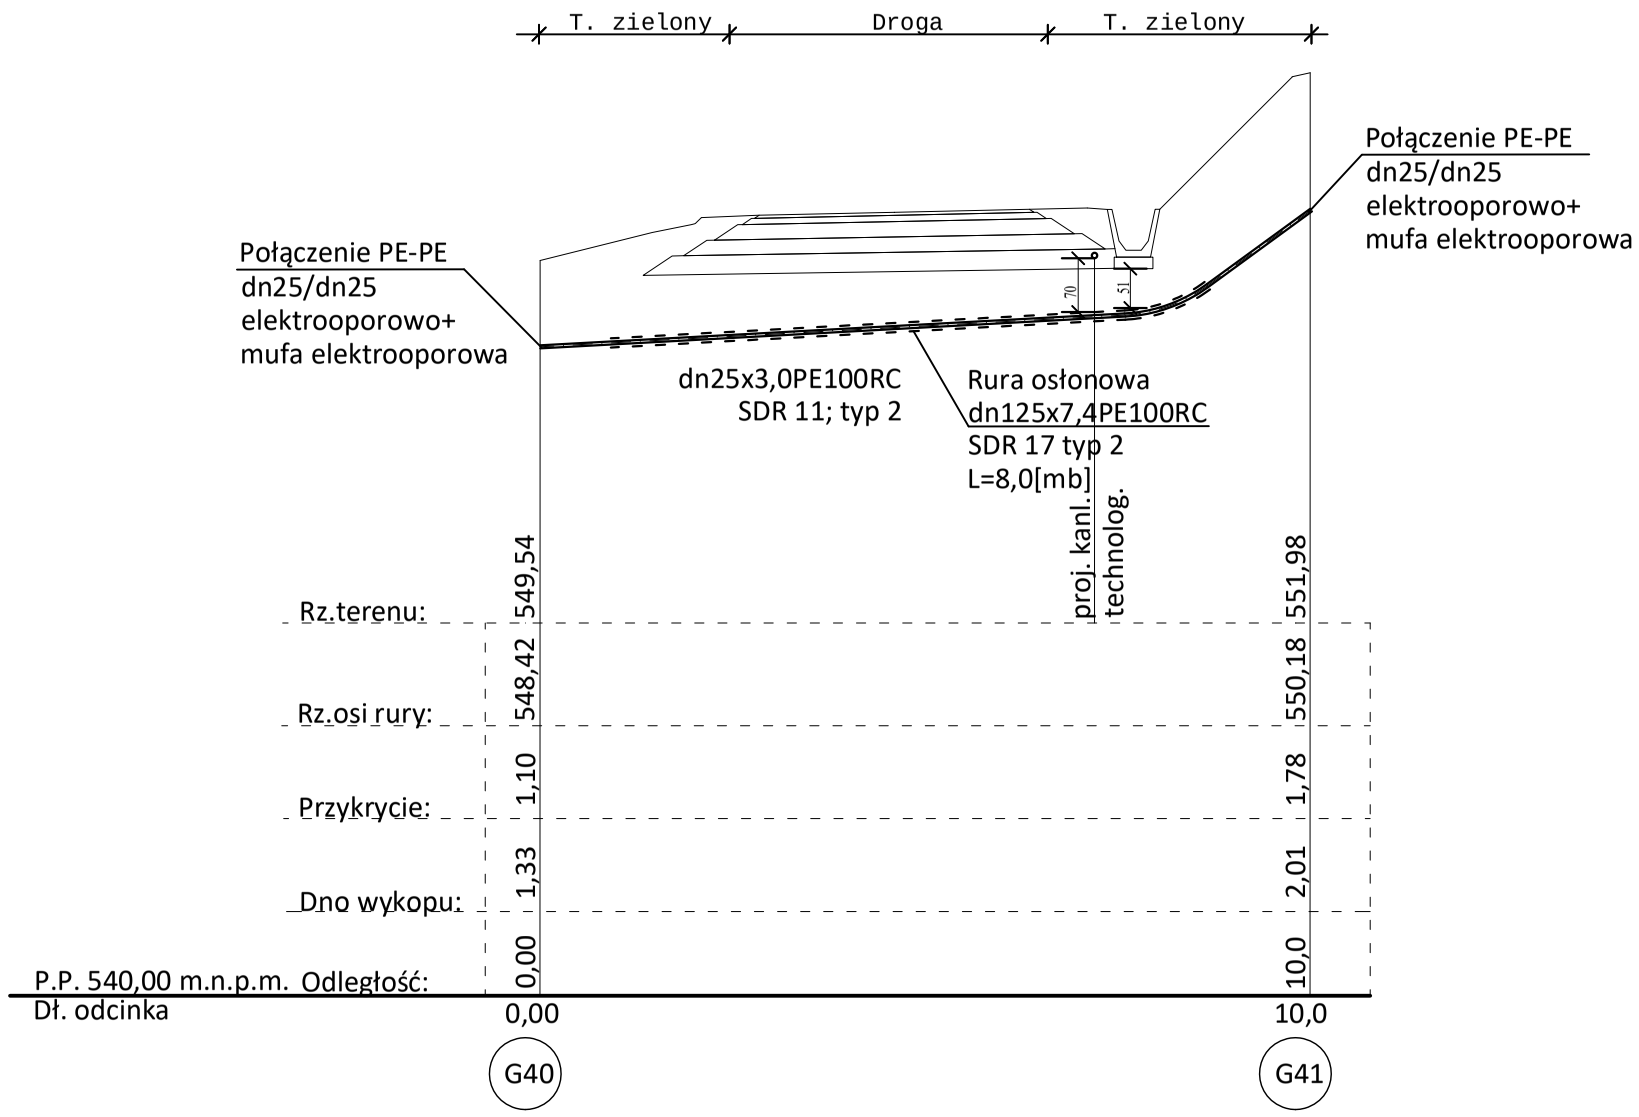

Biuro Projektów: RENOWA **F.U.H. "RENOWA"** **Krzysztof Waniczek** **ul. Węgierska 146A** **33-300 Nowy Sącz** **tel.693-468-132** **biuro@renowa.info**	Nazwa Obiektu: **ROZBUDOWA DROGI GMINNEJ 604301K „KASINA WIELKA – SZYMONY – GRUSZOWIEC" NA ODCINKU I OD KM 1+582.61 DO KM 3+034.97 ORAZ NA ODCINKU II OD KM 0+000.00 DO KM 2+160.74 W MIEJSCOWOŚCI KASINA WIELKA ORAZ GRUSZOWIEC**
	Inwestor: **Wójt Gminy Mszana Dolna** **ul. Spadochroniarzy 6, 34-730 Mszana Dolna**
	Przedmiot Rysunku: Profil podłużny gazociągu dn25 od G40 do G41
Skala: **1:100**	Lokalizacja: **WOJ. MAŁOPOLSKIE, POWIAT LIMANOWSKI, JEDNOSTKA EWIDENCYJNA: MSZANA DOLNA [120709_2], OBRĘB: KASINA WIELKA [120709_2.0002]; JEDNOSTKA EWIDENCYJNA: DOBRA [120703_2], OBRĘB: GRUSZOWIEC [120703_2.0003]** **dz. nr ewid. 10405, 10443, 10421, 10446/2, 10446/3, 10446/1, 10448/2, 10577/2, 10577/3, 10577/1, 10572, 9551, 10508, 10571, 10511, 10544, 10512, 9537, 6429, 6427, 9048, 9049, 9033, 8538, 9046, 9045, 9035, 9034, 8544, 8526, 6415, 6414, 8462, 8461, 6395/2, 8456, 8457, 8454, 8455, 8424, 6062/2, 6272/5, 8420, 8423, 6270, 8405, 6226, 6219, 6059, 6115/1, 6113, 10968, 6110, 6106, 6108, 6107, 6068, 6030/1.**
Nr Rys: **24**	
Data: **CZERWIEC 2024**	Projektant: **mgr inż. Piotr Serafin** Uprawnienia budowlane do projektowania bez ograniczeń w specjalności instalacyjnej w zakresie sieci i instalacji sanitarnych Nr ewid. MAP/0438/POOS/09
Opracowanie: **PROJEKT WYKONAWCZY**	Sprawdzający: **mgr inż. Tomasz Dąbrowski** Uprawnienia bud. do projektowania i kierowania robotami budowalnymi bez ograniczeń w spejalności instalacyjnej w zakresie sieci, instalacji wod-kan., gaz i c.o. MAP/0499/PWOS/12