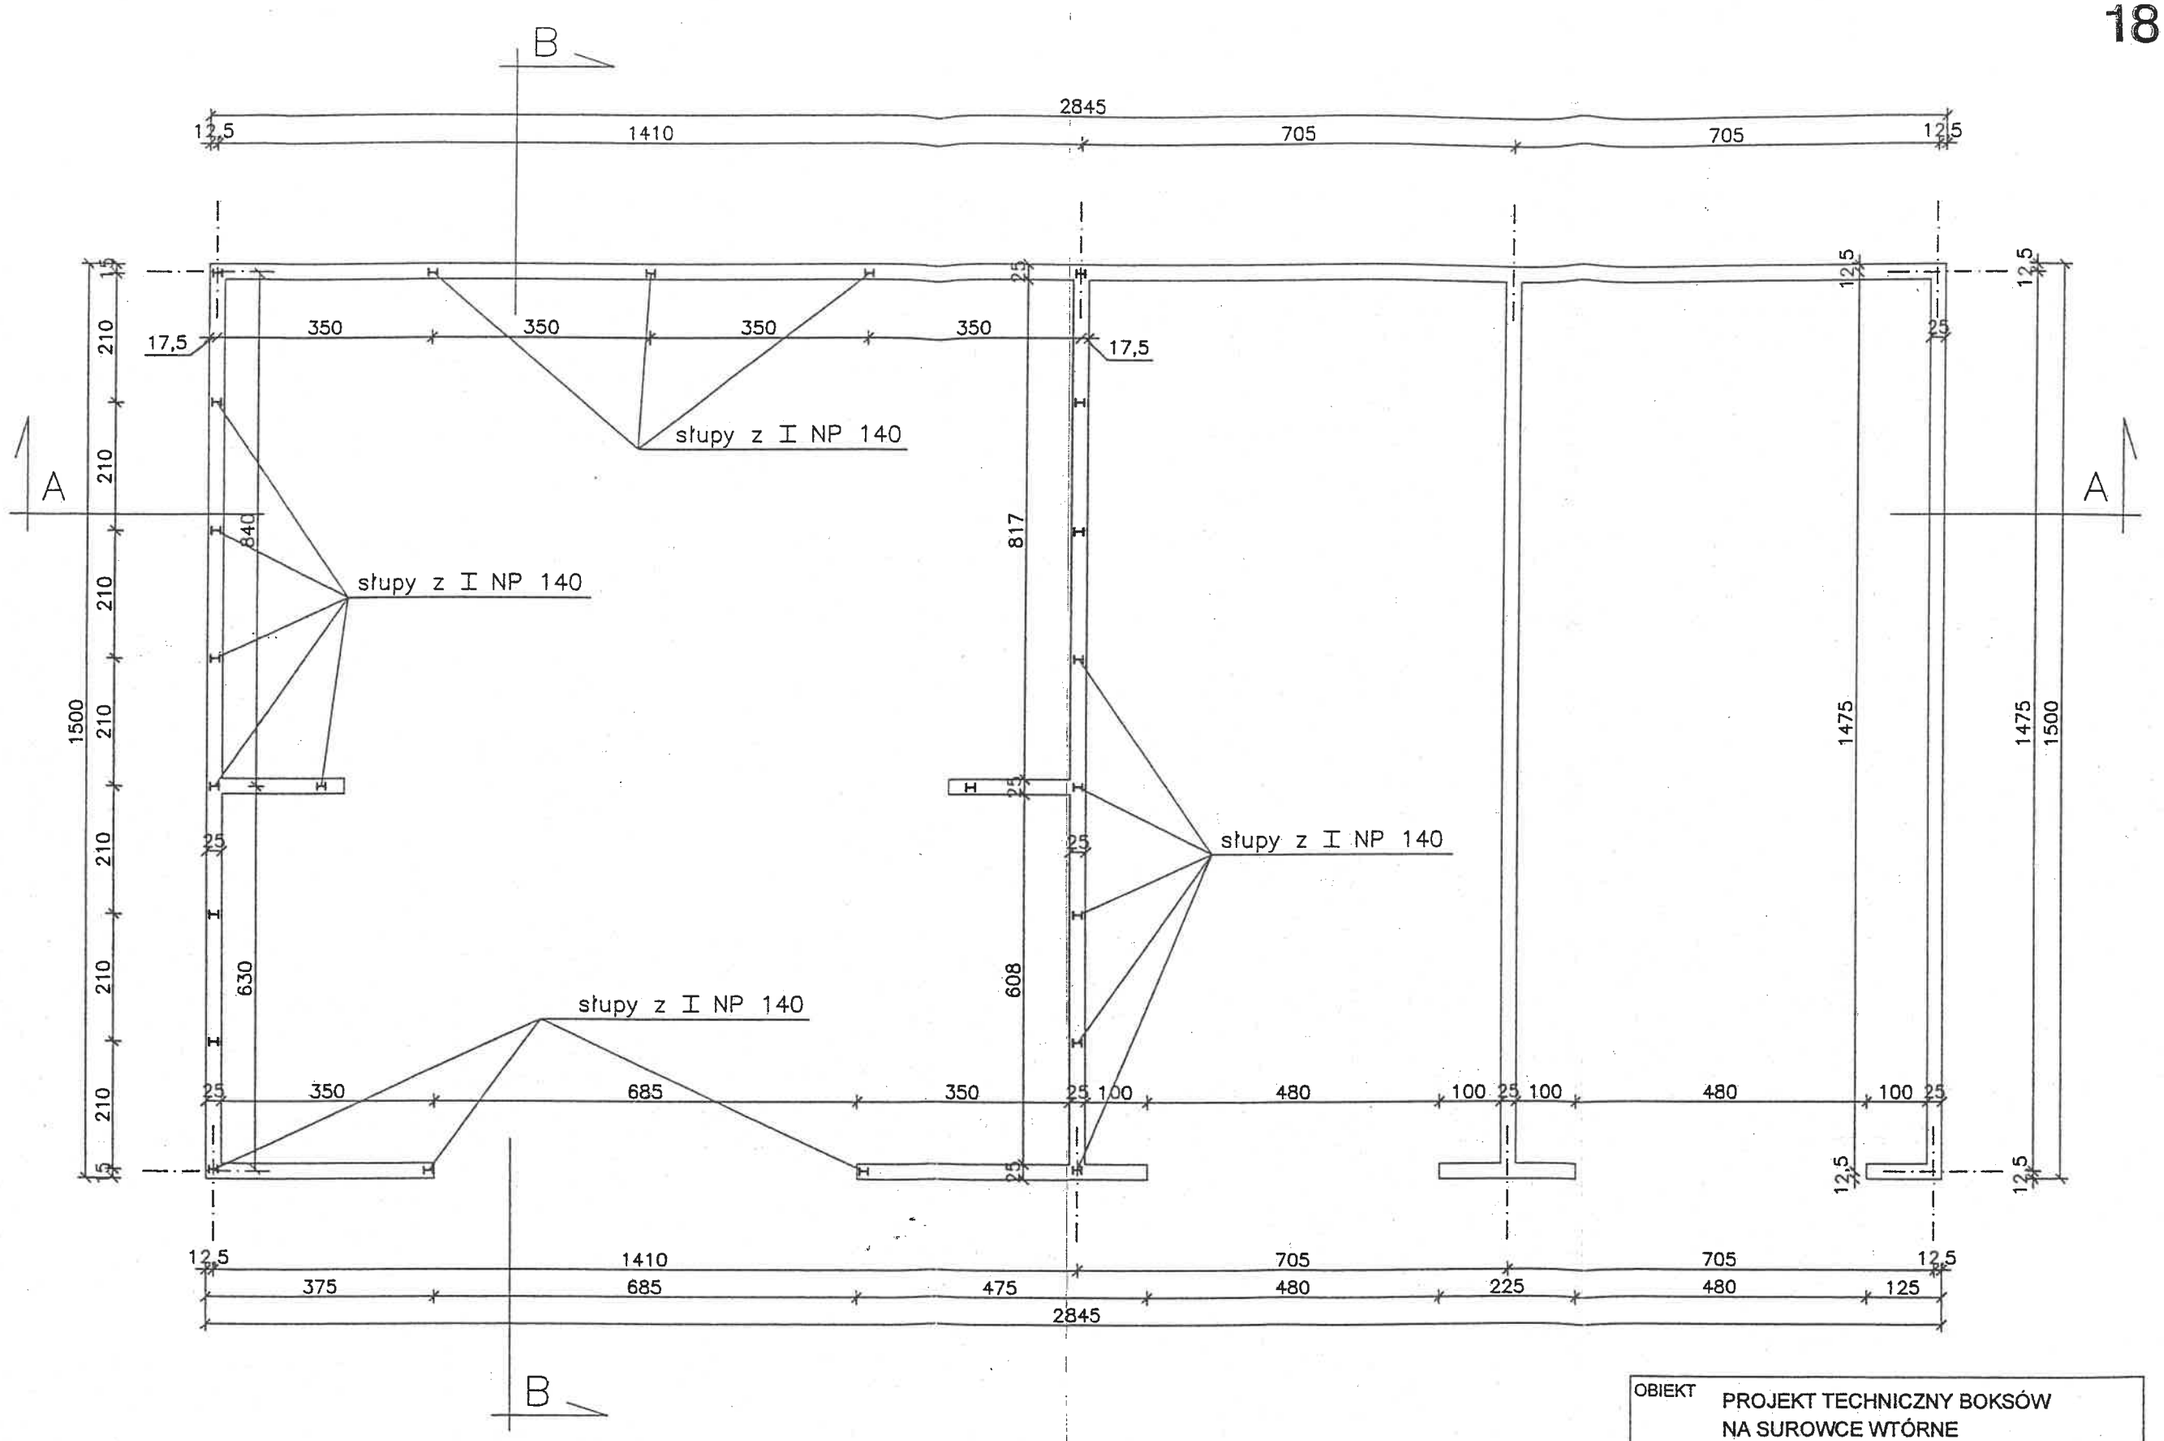

OBIEKT	PROJEKT TECHNICZNY BOKSÓW NA SUROWCE WTÓRNE NA BAZIE W SKIERNIEWICACH
INWESTOR	EKO - REGION SP Z O.O. W BEŁCHATOWIE
RYSUNEK	RZUT PRZYZIEMIA - POZ. +3,0 m
PROJEKTANT	Stanisław Duklas technik budowlany Upr. Bud. Nr [illegible] z 6.11.u.1 pkt 2 Skierniewice, ul. Mszczonowska 40 m.3
SKALA	1:100
NR RYS.	3