


FUNDAMENT URZĄDZENIA MOCOWANY PRZY NAWIERZCHNI TRAWIASTEJ

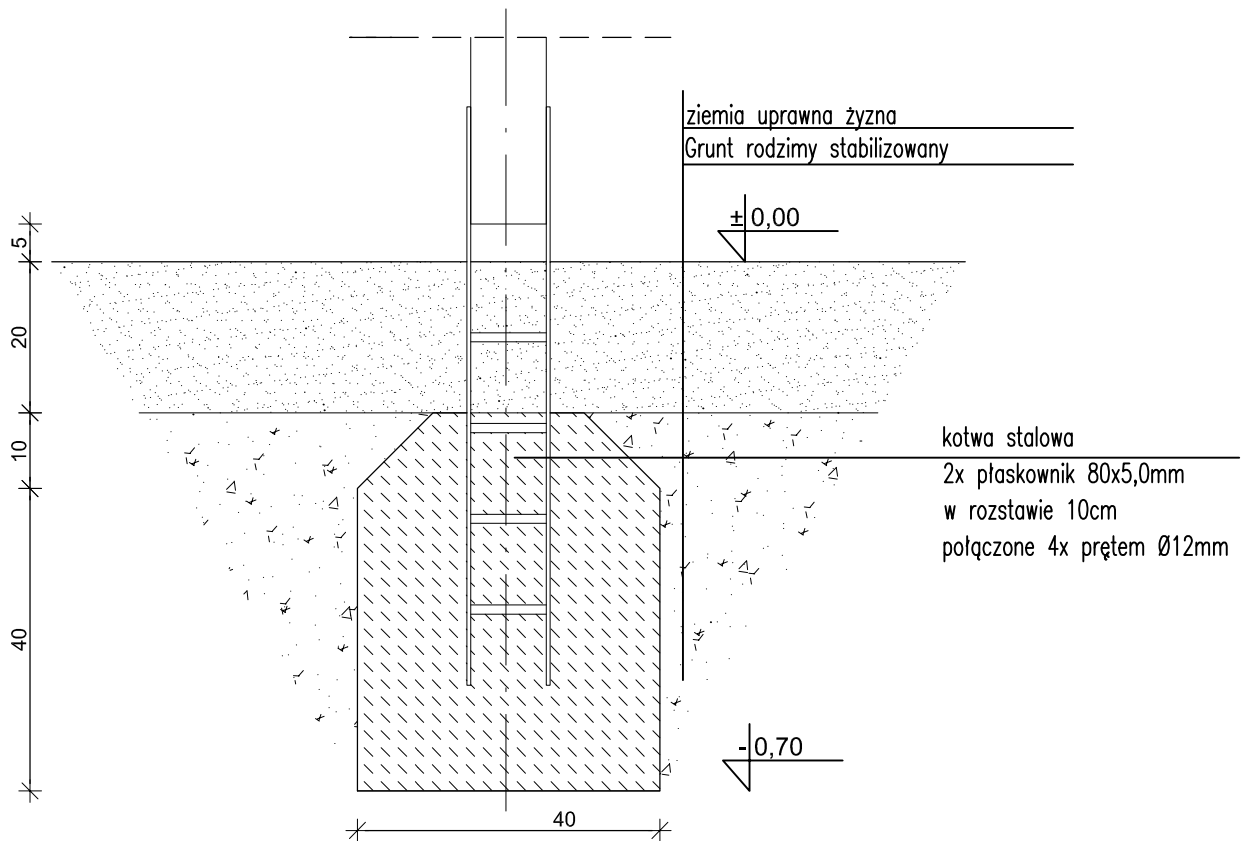

ul. Truskawkowa 10, 85-364 Bydgoszcz
tel. 601-989-001 mail. pa_demiurg@onet.eu

| | |
|---|----------------------------------|
| Inwestor: MIASTO BYDGOSZCZ ul. Jezuicka 1 85-102 Bydgoszcz | Stadium: PROJEKT Branża: ARCH |
| Nazwa i adres obiektu budowlanego: Rozbudowa placu zabaw Bydgoszcz ul. Średnia 98 DZ NR 127 obr 21 | Skala: 1:10 Nr rys.: 3 |
| Treść rys.: DETAL FUNDAMENT | Data: 20.05.2018 |
| Projektował: mgr inż. arch. Maciej Kodzik nr upr. KPOKK IA 37/2007 spec: architektoniczna bez ograniczeń | |