

# MAPA DO CELÓW PROJEKTOWYCH skala 1:500


woj.: kujawsko-pomorskie  
powiat: żniński  
gmina: Janowiec Wielkopolski  
obręb: Świątkowo 0016  
dz.nr: 103  
ark. 6.186.17.03.12; 14; 21; 23; 32; 33; 34  
6.186.17.23.4.1; 4.2

ID: GN.6640.953.2019  
Żnin, dnia: 10.06.2019

Mapę sporządzono na podstawie pomiaru uzupełniającego i aktualizacji mapy zasadniczej  
ark.: 364.121.23.4; 364.123.031; 032; 033  
Poziomy układ geodezyjny: "2000"  
Wysokościowy układ geodezyjny: "Kronsztadt86"

Mapa została wykonana bez uwzględnienia obciążeń służebnościami gruntowymi  
Ujemnymi w księgach wieczystych  
Nie wykazała się istnienia w terenie innych nie wykazanych na planie mapy urządzeń podziemnych, które nie były zgłoszone do inwentaryzacji


Zakład Usług Geodezyjnych  
Tomasz Wysocki  
88-400 Żnin, ul. 700-lecia 4!  
NP 582-103-26-71; Reg. 340804588  
tel. 665 628 064  
GEODETA  
Tomasz Wysocki  
uprawnienia zawodowe nr 14306

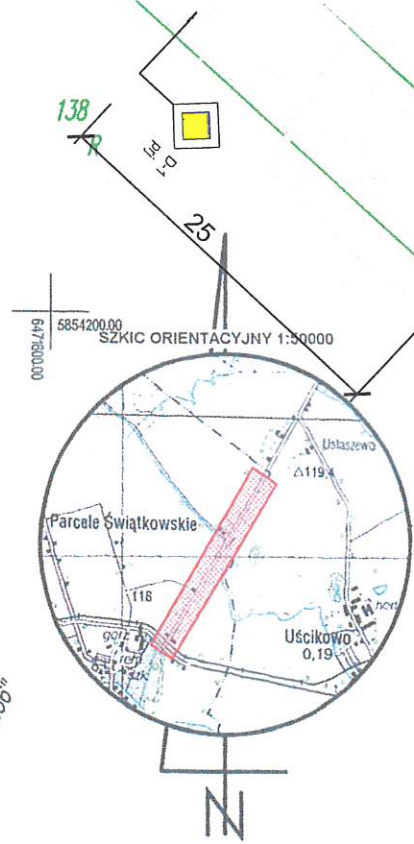

wiedza się, że niniejszy dokument został opracowany w wyniku prac geodezyjnych i kartograficznych, których rezultatem jest niniejszy projekt techniczny wpisany do ewidencji map, który jest zgodny z aktualnym stanem faktycznym i stanem prawnym, a także z przepisami o kartografii i o inwentaryzacji terenów i obiektów

STAROSTA ŻNIŃSKI  
P.0419.2019.1149  
17.06.2019

z up. STAROSTY  
Anna Chmielewska  
Inżynier  
Wydział Geodezji, Kartografii i Inwentaryzacji

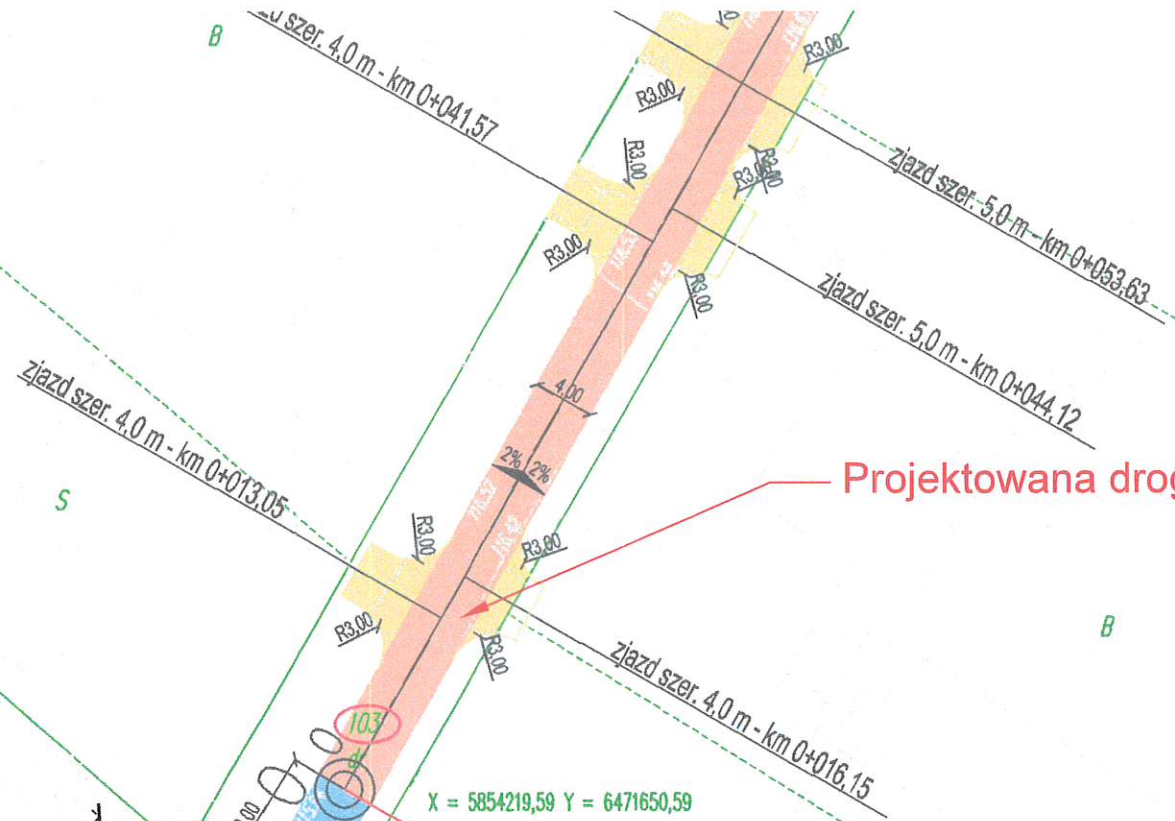

Łuk	
R=	160,00
g[g]=	6,0361
l=	15,17
T=	7,59
B=	0,18
X(N)=	5854214,43
Y(E)=	6471647,66
i=	4,00%

mgr inż. Albert Goździcki  
upr. bud. drogowe  
nr KUP/0040/OH05/05  
nr ewid. KUP/BD/0421/05

Rysunek nr 1

Skala 1:500

Brak istniejącego oznakowania  
w obrębie projektowanego  
skrzyżowania