



DACH DO REMONTU

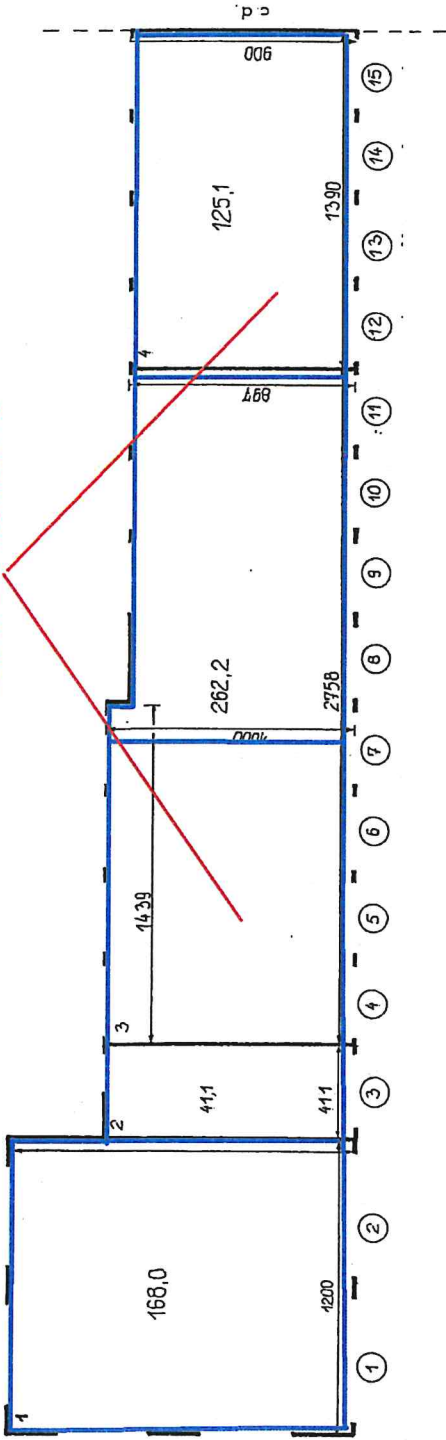

RZUT SCHEMATYCZNY PARTERU
Budynek nr 11

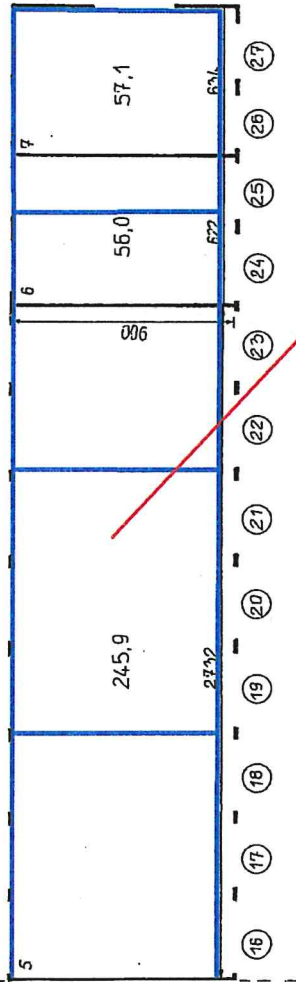

— instalacja odgromowa

DACH DO REMONTU