


- B''

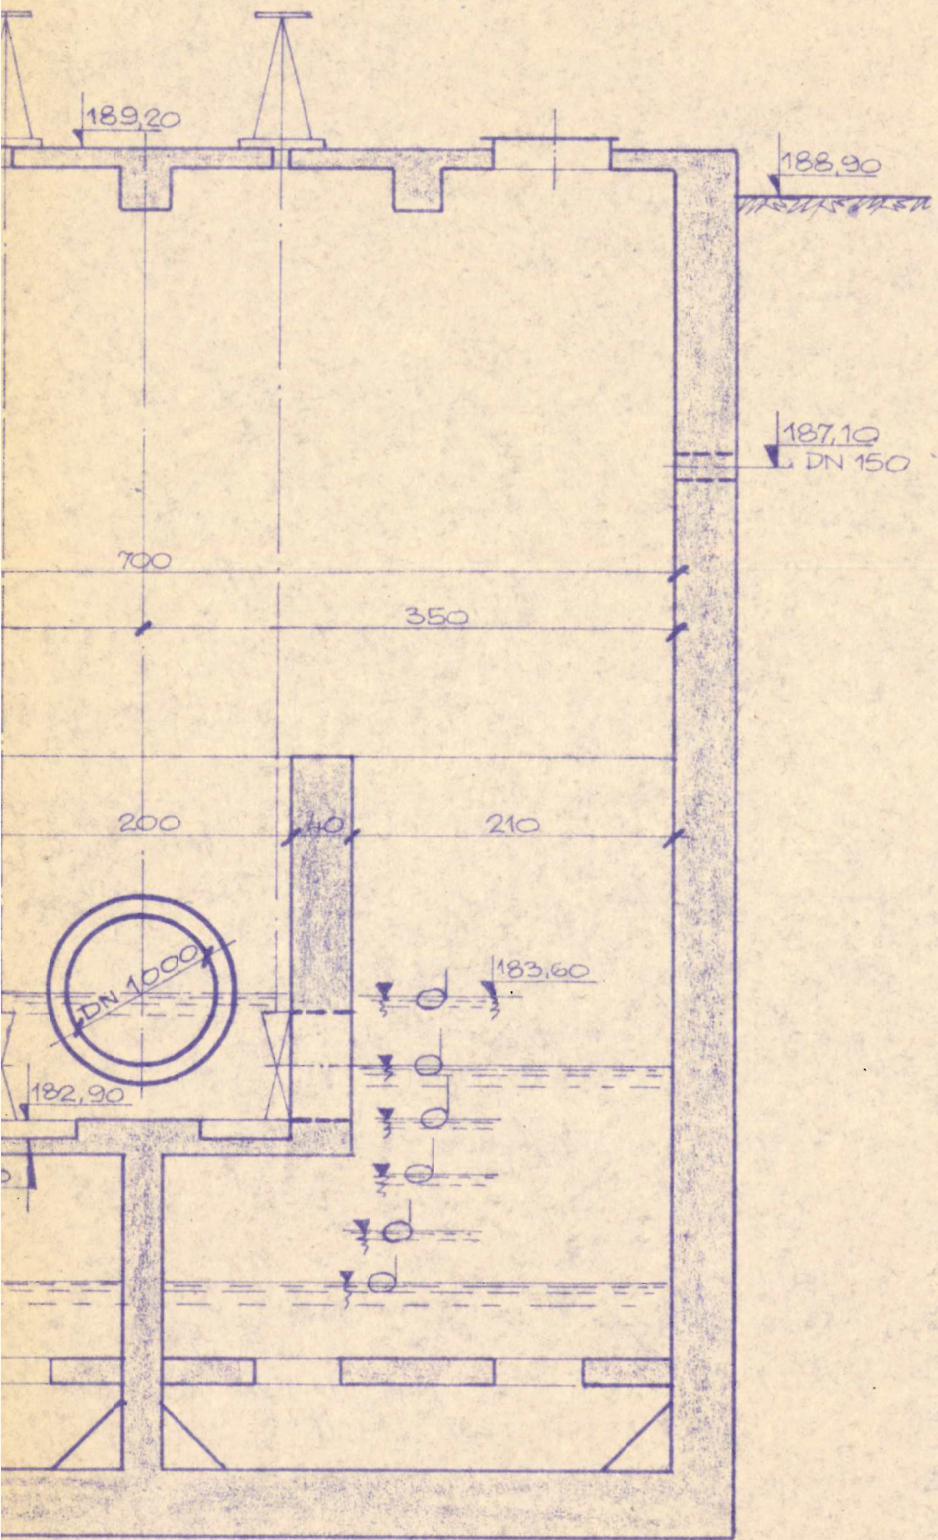

OCZYSZCZALNIA ŚCIEKÓW  
W DĘBICY

5077/D/ZW

mgr inż. L. BORZYM	ZW	PT	1:50	2	1993r
mgr inż. J. PRZECZ					
mgr inż. M. POLAK					
W. SITARSKA					
mgr inż. A. BRAUN					

POMPOWNI ŚCIEKÓW  
SUROWYCH