


# OZNAKOWANIE MIEJSC POSTOJOWYCH

skala 1:500

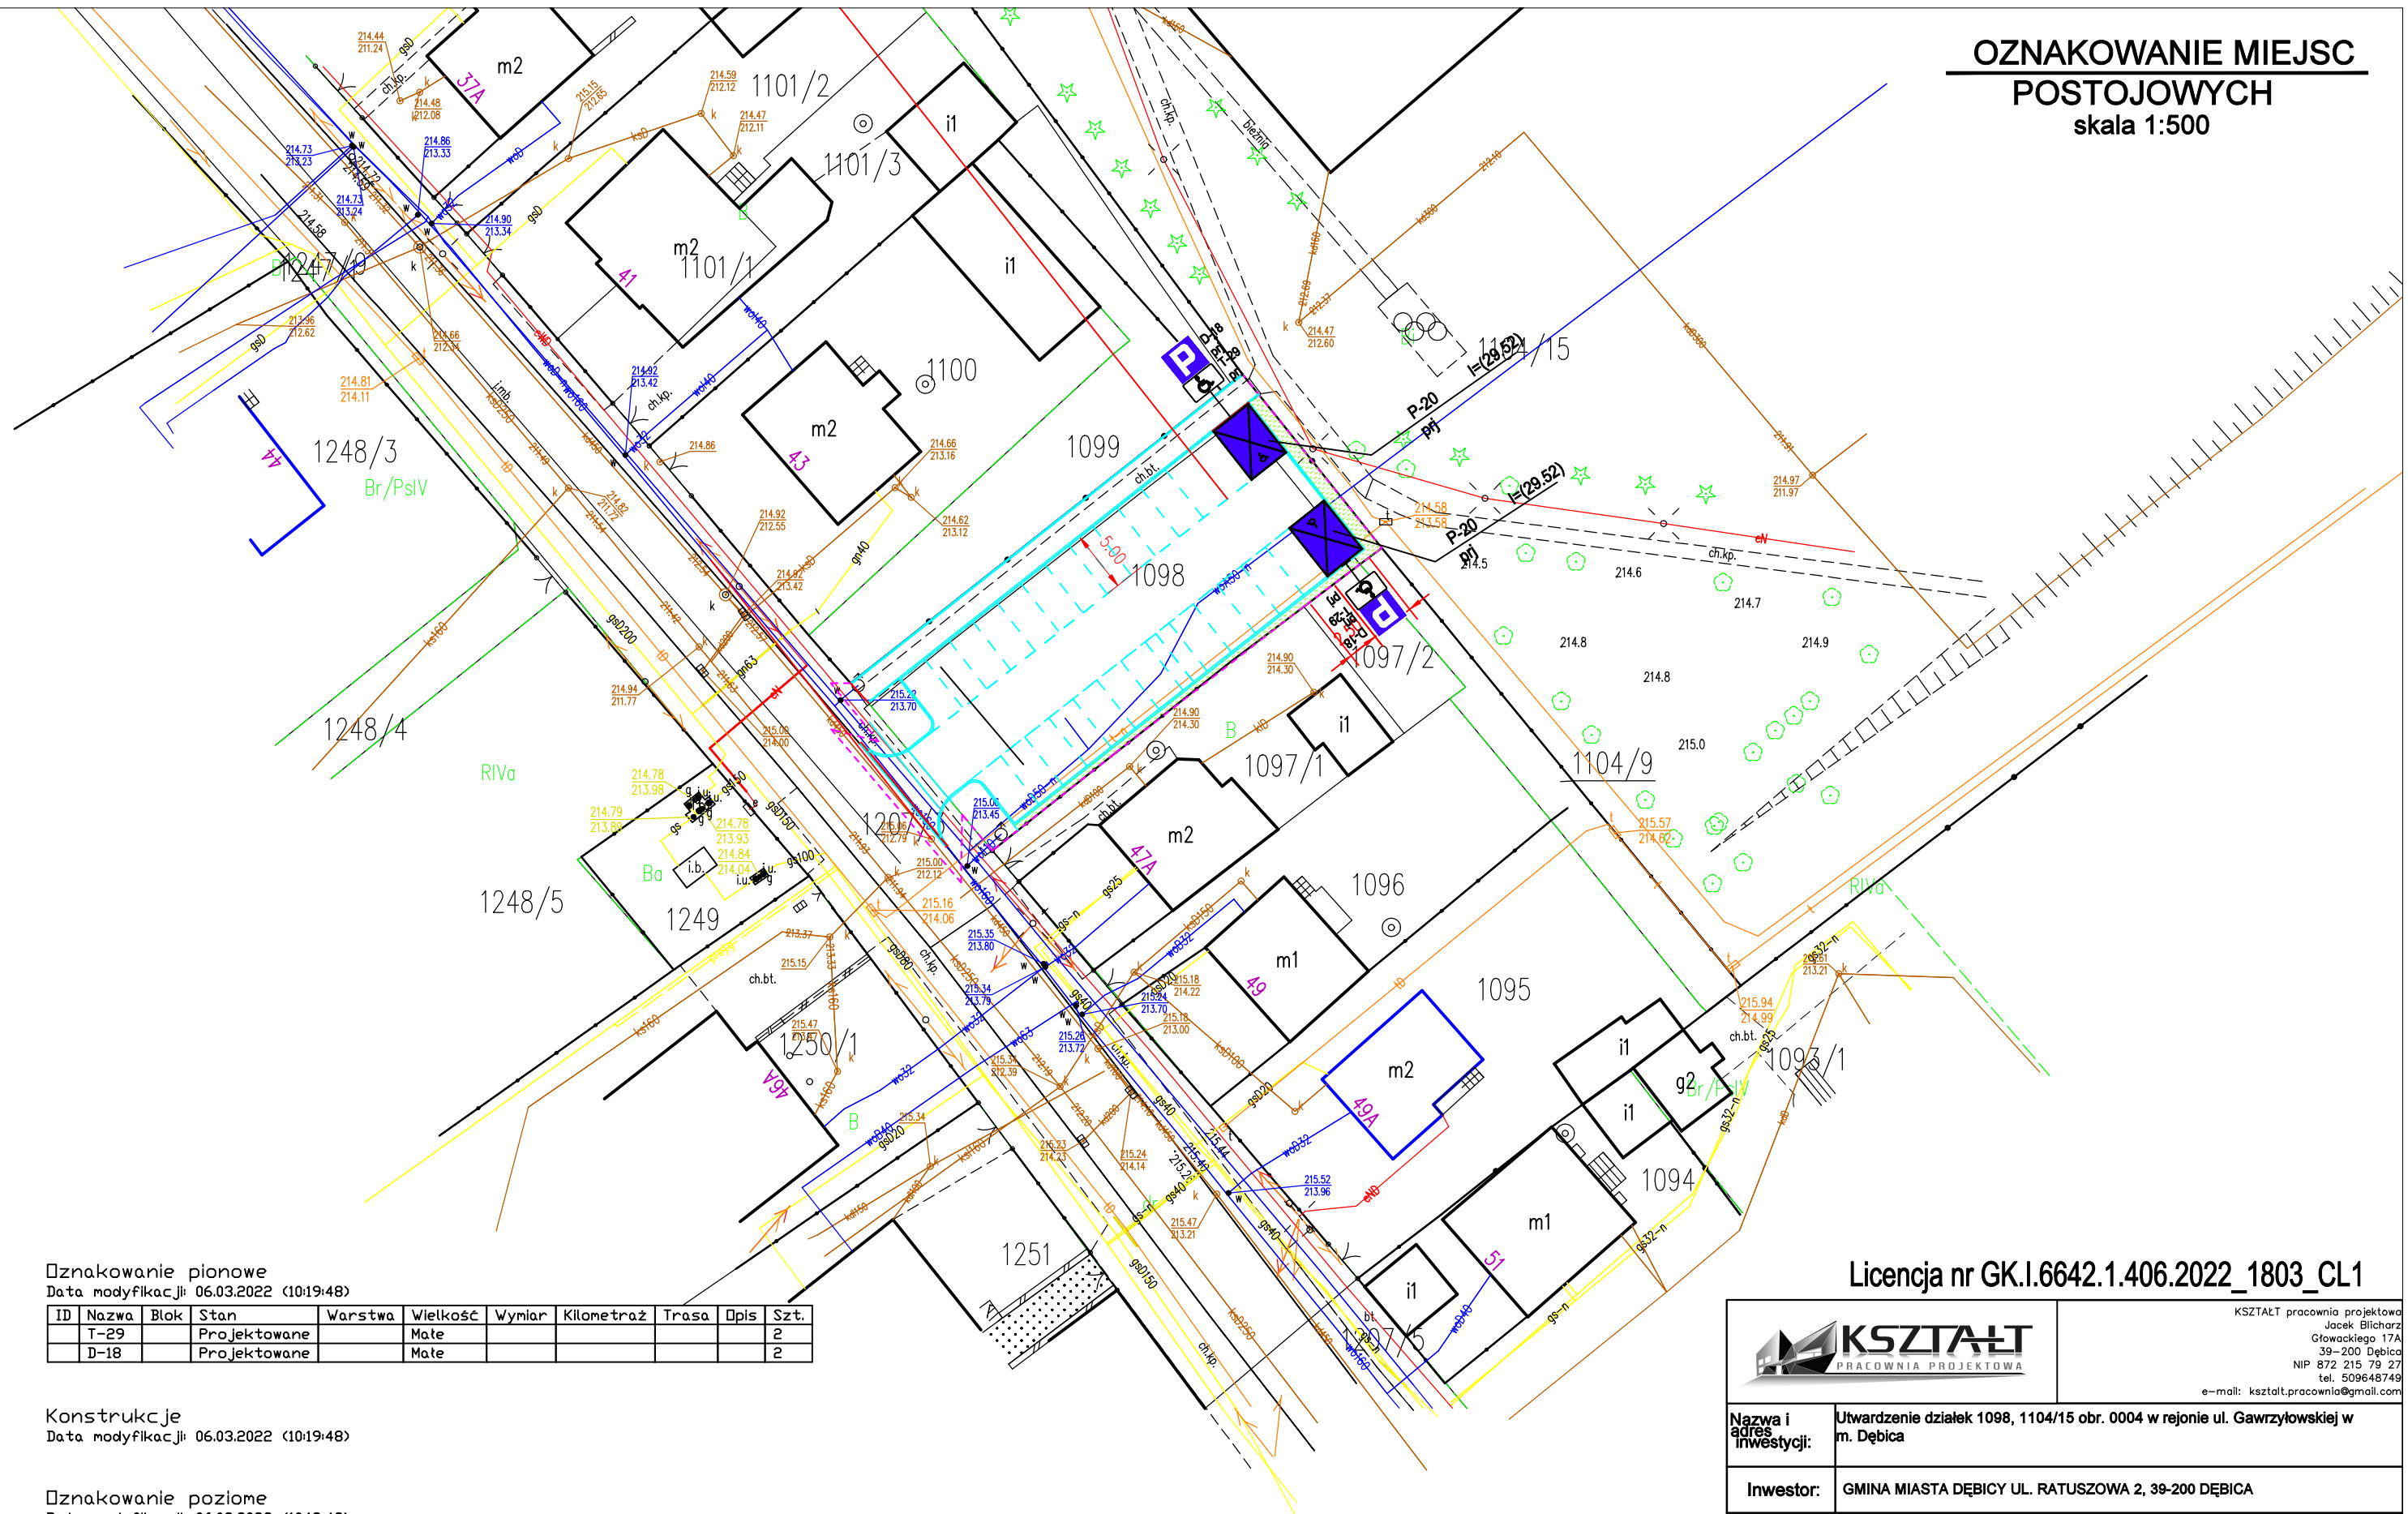

□Znakowanie pionowe  
Data modyfikacji: 06.03.2022 (10:19:48)

ID	Nazwa	Blok	Stan	Warstwa	Wielkość	Wymiar	Kilometraż	Trasa	Opis	Szt.
	T-29		Projektowane		Mate					2
	D-18		Projektowane		Mate					2

Konstrukcje  
Data modyfikacji: 06.03.2022 (10:19:48)

□Znakowanie poziome  
Data modyfikacji: 06.03.2022 (10:19:48)

ID	Nazwa	Stan	Warstwa	Kilometraż	Trasa	Opis	Dł./Pow/Szt.	Pow. mal.	Pow. mal. 2
H0007	P-20	Projektowane	gaPoziołome				29.5223	3.79	18.00
H0005	P-20	Projektowane	aaPoziołome				29.5223	3.79	18.00

Urządzenia bezpieczeństwa  
Data modyfikacji: 06.03.2022 (10:19:48)

Licencja nr GK.I.6642.1.406.2022\_1803\_CL1



KSZTAŁT pracownia projektowa  
Jacek Blicharz  
Głowackiego 17A  
39-200 Dębica  
NIP 872 215 79 27  
tel. 509648749  
mail: ksztalt.pracownia@gmail.com

<b>Nazwa i adres inwestycji:</b>	Utworzenie działek 1098, 1104/15 obr. 0004 w rejonie ul. Gawrzyłowskiej w m. Dębica			
<b>Inwestor:</b>	GMINA MIASTA DĘBICY UL. RATUSZOWA 2, 39-200 DĘBICA			
<b>Temat:</b>	<b>OZNAKOWANIE MIEJSC POSTOJOWYCH</b>			
<b>Branża:</b>	<b>Funkcja:</b>	<b>Imię,nazwisko, nr uprawnień</b>	<b>Podpis</b>	
<b>Drogowa</b>	<b>Opracował</b>	Jacek BLICHARZ		<b>Nr rys.</b> 7
				<b>Data</b> 03.2022
				<b>Skala</b> 1:500