
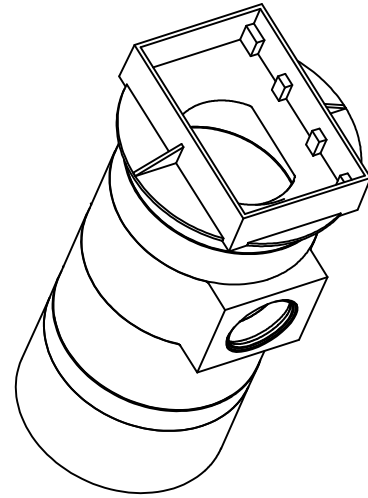



STUDZIENKA WODOŚCIEKOWA ULICZNA

Widok z góry wpustu ulicznego

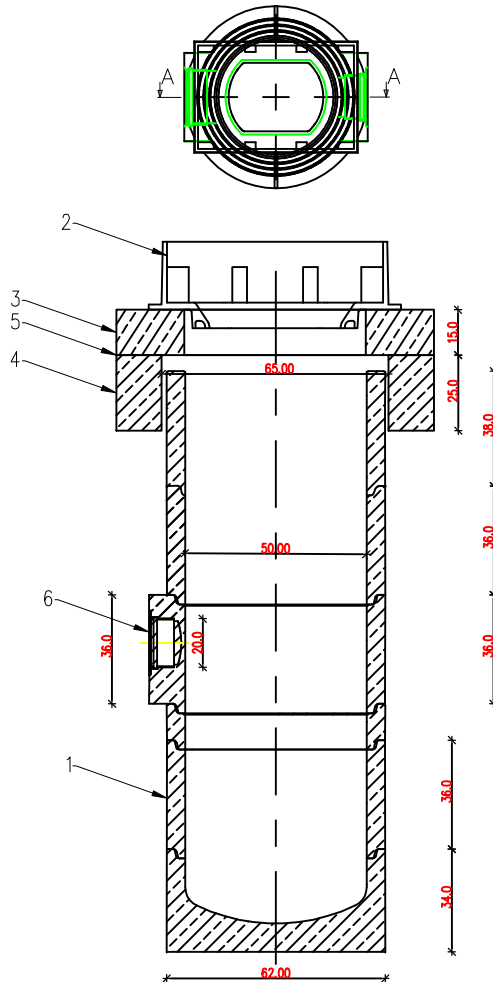

LEGENDA:

1. Kręgi betonowe prefabrykowane \varnothing 500
2. Wpust żeliwny typu ciężkiego
3. Płyta pokrywowa betonowa
4. Piercień odciążający betonowy
5. Uzupełnienie zaprawą cementową
6. Rura przewodowa \varnothing 200

 <div>KSZTAŁT PRACOWNIA PROJEKTOWA</div>		KSZTAŁT pracownia projektowa Jacek Blicharz ul. Głowackiego 17A 39-200 Dębica NIP 872 215 79 27 tel. 509648749 e-mail: ksztalt.pracownia@gmail.com			
Nazwa i adres inwestycji:		Utwardzenie działek 1098, 1104/15 obr. 0004 w rejonie ul. Gawrzyłowskiej w m. Dębica			
Inwestor:		GMINA MIASTA DĘBICY UL. RATUSZOWA 2, 39-200 DĘBICA			
Temat:		STUDZIENKA WODOŚCIEKOWA ULICZNA			
Branża:	Funkcja:	Imię,nazwisko, nr uprawnień		Podpis	
Drogowa	Opracował	Jacek BLICHARZ			Nr rys. 5
					Data 03.2022
					Skala 1:20

Wszelkie prawa zastrzeżone. Kopiowanie zabronione.