


# Przekrój A-A

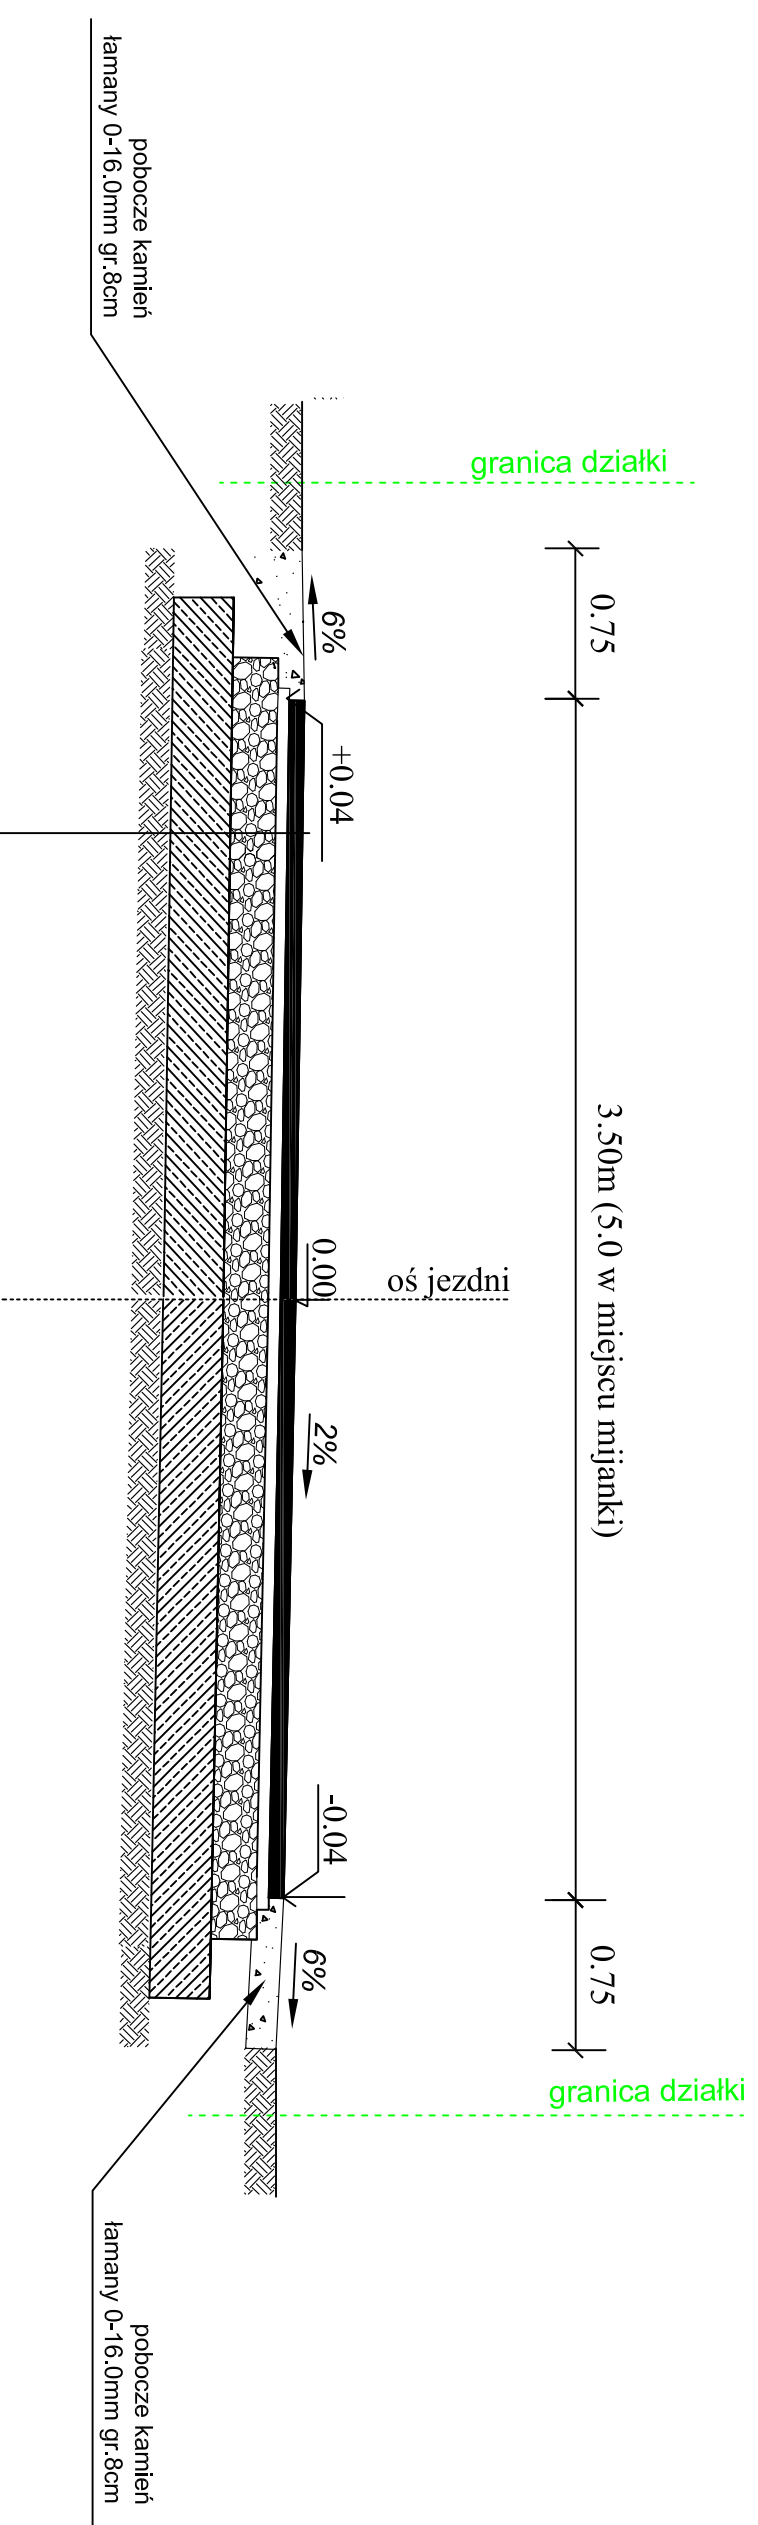

- nawierzchnia drogi**
- w-wa ścieralna z betonu asfaltowego AC11S - grub. **4cm**
  - w-wa wiążąca z betonu asfaltowego AC16W - grub. **4cm**
  - górna w-wa podbudowy z kamienia łamanego 0-31,5 mm - grub. **15 cm**
  - w-wa podbudowy pomocniczej z mieszanki związanej spoiwem hydraulicznym o  $R_m > 5MPa$  (stabilizacja metodą na miejscu) gr. **20cm**
  - 50% materiał istn. podłoże gruntowe; 50% materiał dowieziony pospółka)
  - istn. podłoże grupy nośności G2

DROGOTOM Opole ul. Chelmska 9/2 tel. 608 498 304 centrum drogowe sp. z o.o. www.drogotom.com.pl biuro: ul. Jesionowa 15 pok. 8 45-409 Opole	
NAZWA ZADANIA: PROJEKT BUDOWY DRUGI WEWNETRZNEJ DOJAZDOWEJ DO GRUNTÓW ROLNYCH W MIEJSCOWOŚCI KARCZÓW - CIEPIELOWICE	
TYTUŁ RYSUNKU: PRZEKRÓJ A-A	
INWESTOR: GMINA DĄBROWA	
LOKALIZACJA: KARCZÓW - CIEPIELOWICE	
<b>NAZWISKO</b>	
PROJEKTANT: mgr inż. Tomasz Sokulski branża drogowa	upr. bud. nr OPL/0243/PWOD/06
<b>SPRAWDZAJĄCY</b> : mgr inż. Grzegorz Kaczmarek branża drogowa	
OPL/0972/PWOD/13	
DATA: 03/2020	SKALA: 1 : 25
NR RYSUNKU: D/6	