


6.271.4.5.2021

Zat. nr 3 do OPZ

KONCEPCJA ROZWIĄTU

1:500

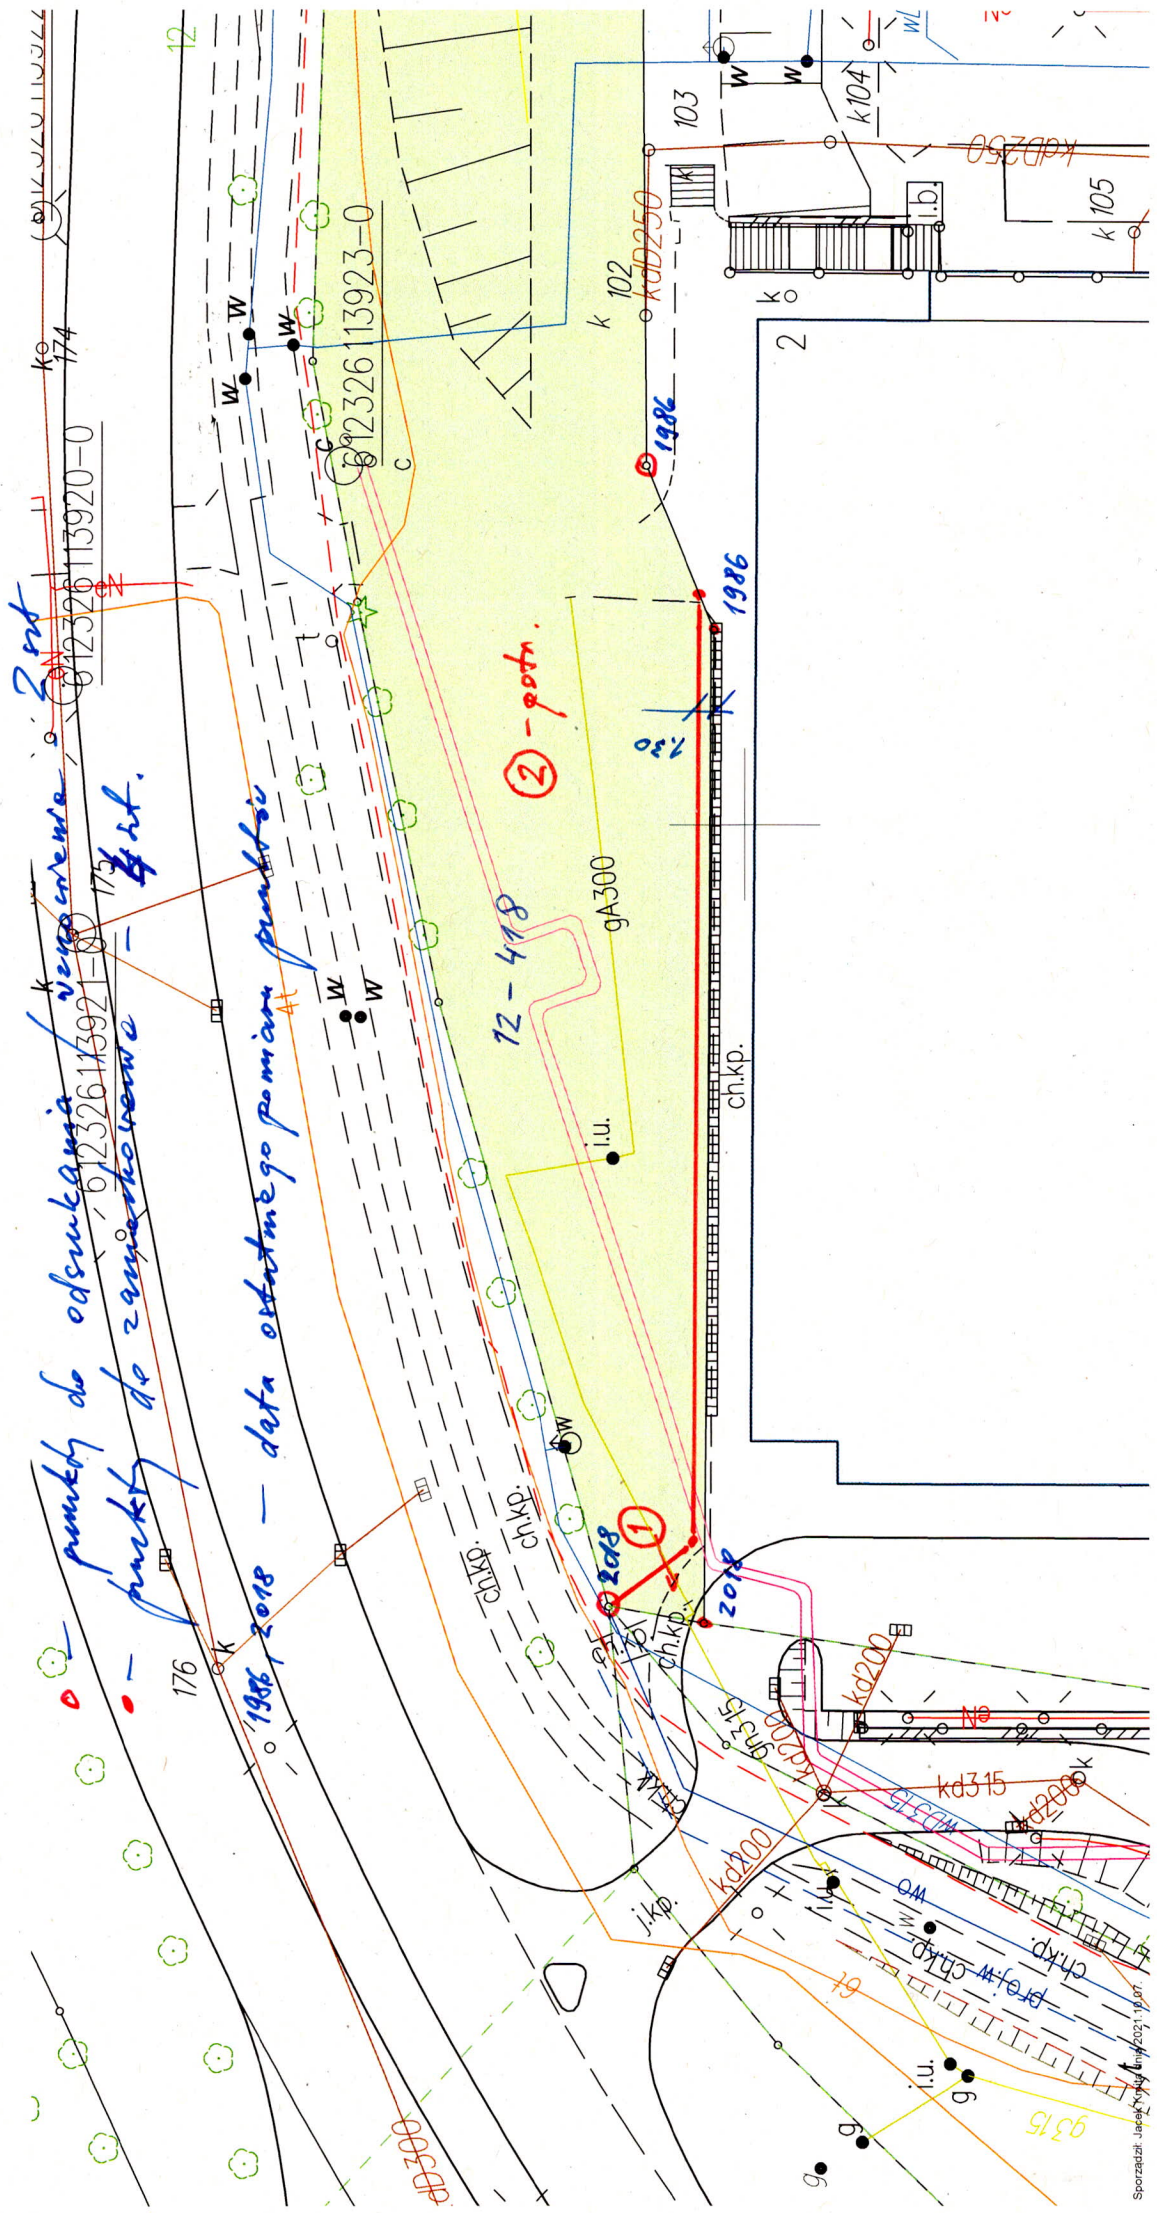

*punkty do odsuśnięcia
wysuśnienia - Zm.*

punkty do zamontowania - Zm.

1986, 2018 - data ostatniego pomiaru punktów

2 - p.p.

1

Sporządził: Jacek Tykocinski 2021.10.07