



TEMAT OPRACOWANIA:

PROJEKT TECHNICZNY
BUDOWA PARKINGU DLA ZADANIA
PN. „BUDOWA DELFINKA PRZY ZSO W GRUDZIĄDZU”

INWESTOR: **Gmina – miasto Grudziądz**
ul. Ratuszowa 1, 86-300 Grudziądz

ADRES BUDOWY: **j.ewid. 046201_1 – M. Grudziądz, dz. nr 18/2, 19, 20/8, 20/9, 20/10, 67/3 obręb 0106**

KATEGORIA OBIEKTU: **XXV**


BRANŻA: **ELEKTRYCZNA – OŚWIETLENIE ULICZNE – ETAP 2**


PROJEKTANT:
mgr inż. Jakub Paczkowski
upraw.: KUP/0077/PWOE/10
specjalność instalacyjna w zakresie sieci, instalacji
i urządzeń elektrycznych i elektroenergetycznych

PODPIS:

SPRAWDZAJĄCY:
inż. Zdzisław Paczkowski
upraw.: GP.I.7342/128/TO/91-92
specjalność instalacyjno-inżynierskiej
w zakresie sieci i instalacji elektrycznych

DATA OPRACOWANIA: 20.10.2024r.

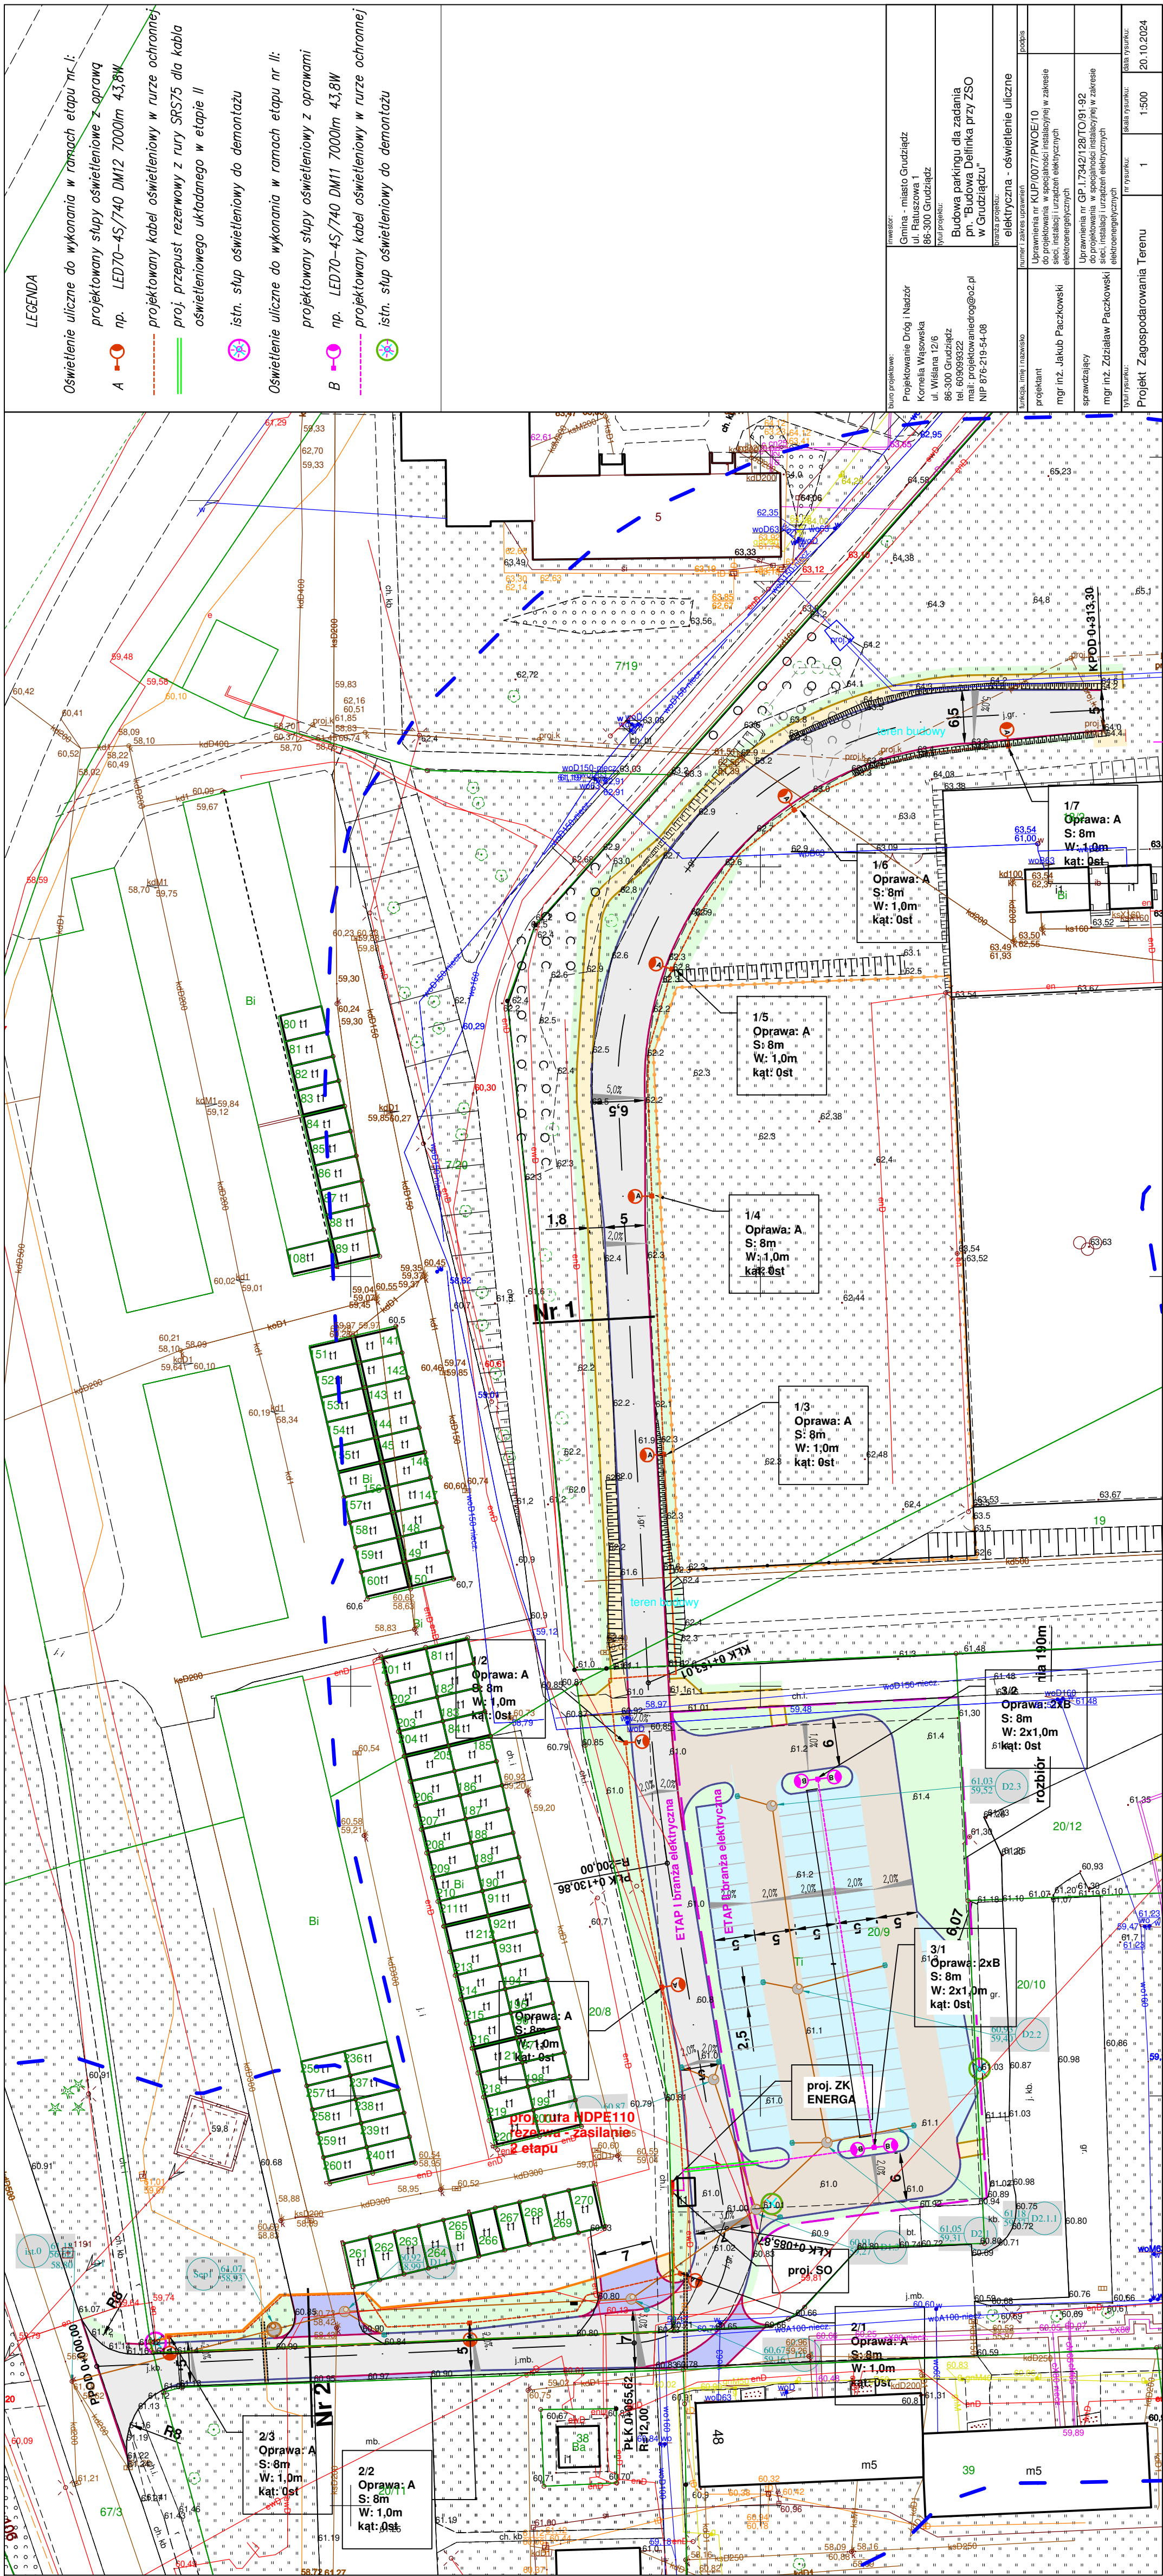

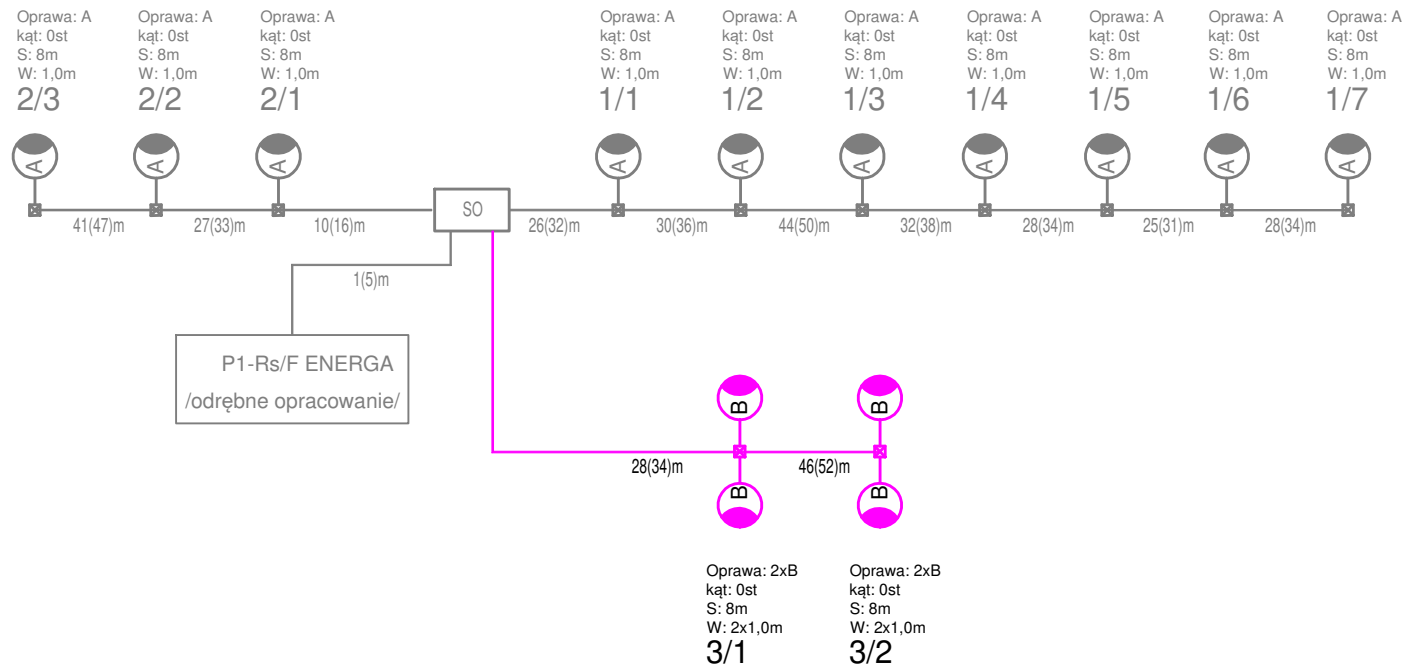

LEGENDA:

Oświetlenie uliczne do wykonania w ramach etapu nr I:

	proj. słup oświetleniowy z wysięgnikiem i oprawą: oprawa A np. LED70-4S/740 DM12 (strumień św. min. 7000 lm, moc 43,8W)
	proj. linia kablowa YAKXS4x35mm2+FeZn25x4 30 - długość wykopu, (36) - długość kabla n/ - numer obwodu, / n - numer słupa

Oświetlenie uliczne do wykonania w ramach etapu nr II:

	proj. słup oświetleniowy z wysięgnikiem i oprawą: oprawa B np. LED70-4S/740 DM11 (strumień św. min. 7000 lm, moc 43,8W)
	proj. linia kablowa YAKXS4x35mm2+FeZn25x4 30 - długość wykopu, (36) - długość kabla n/ - numer obwodu, / n - numer słupa

biuro projektowe: Projektowanie Dróg i Nadzór Kornelia Wąsowska ul. Wiślana 12/6 86-300 Grudziądz tel. 609099322 mail: projektowaniedrog@o2.pl NIP 876-219-54-08		inwestor: Gmina - miasto Grudziądz ul. Ratuszowa 1 86-300 Grudziądz	
		tytuł projektu: Budowa parkingu dla zadania pn. "Budowa Delfinka przy ZSO w Grudziądzu"	
		branża projektu: elektryczna - oświetlenie uliczne	
funkcja, imię i nazwisko		numer i zakres uprawnień	
projektant mgr inż. Jakub Paczkowski		Upewnienia nr KUP/0077/PWOE/10 do projektowania w specjalności instalacyjnej w zakresie sieci, instalacji i urządzeń elektrycznych elektroenergetycznych	
sprawdzający mgr inż. Zdzisław Paczkowski		Upewnienia nr GP.I.7342/128/TO/91-92 do projektowania w specjalności instalacyjnej w zakresie sieci, instalacji i urządzeń elektrycznych elektroenergetycznych	
tytuł rysunku: SCHEMAT OŚWIETLENIA		nr rysunku: 2	data rysunku: 20.10.2024