



Schemat blokowy –
rozdzielnica multimedialna

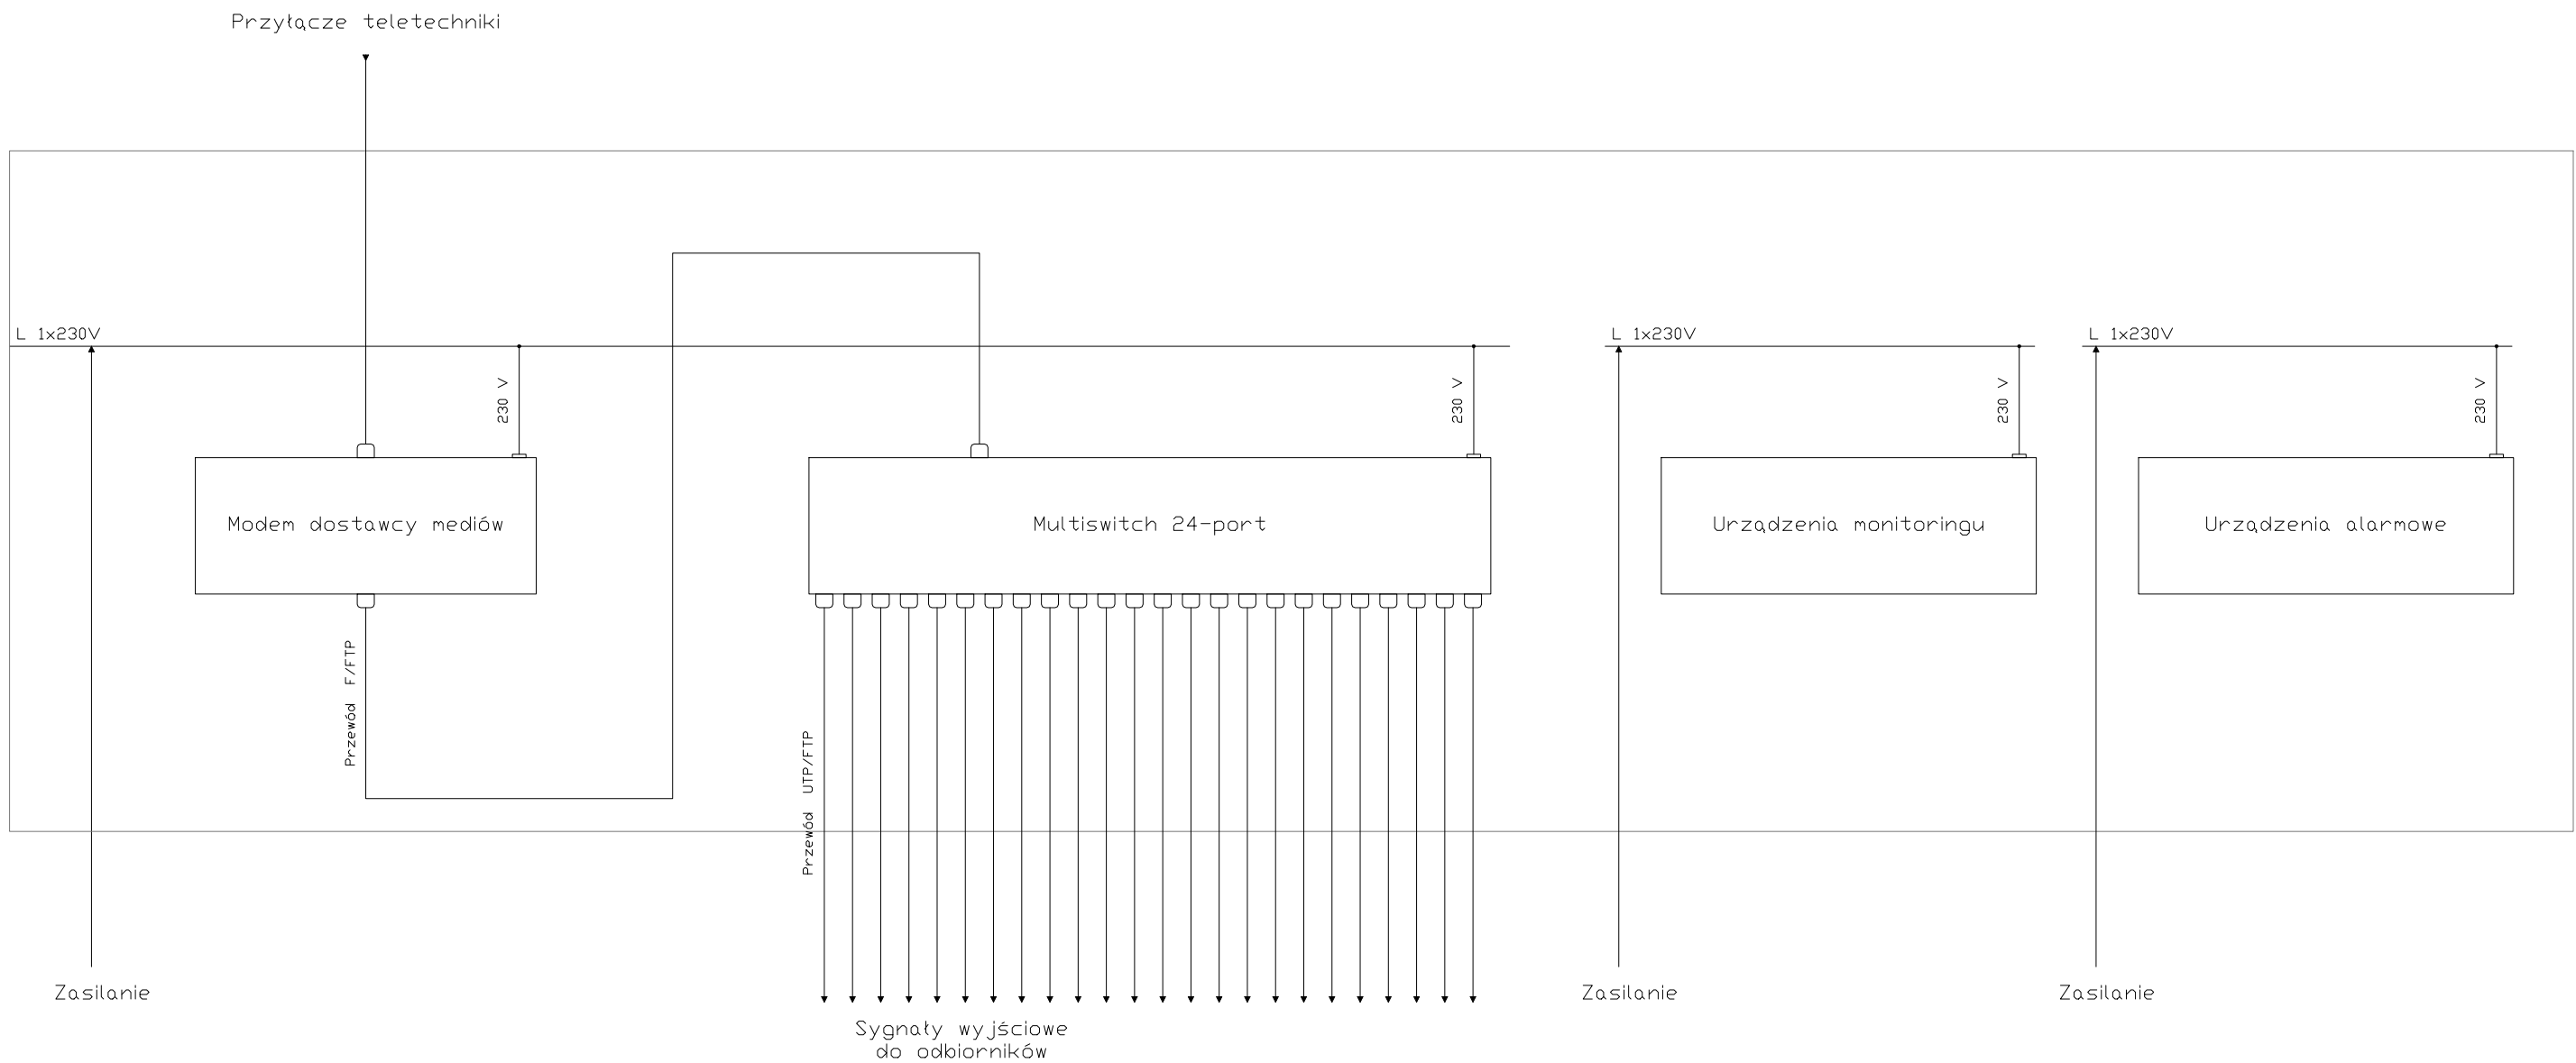

Zastosować multiswitch typu Switch 24-port.
Jako rozdzielnicę multimedialną wykorzystać Szafę RACK 19" 6U 600x600mm wiszącą.

<div><div><div>MM PROJ-BUD</div><div></div></div><div><div>MM PROJ-BUD MARCIN MŁODZIANKIEWICZ</div><div>87-100 Toruń, ul. Strzałowa 41</div><div>NIP: 956-195-22-92, tel. 603-311-254,</div><div>www.mmproj-bud.pl, E-MAIL: młodzian1@poczta.onet.pl</div></div></div>			
Inwestor: Gmina Lipiany Plac Wolności 1, 74-240 Lipiany		Nr rys.	E-5
Schemat blokowy - inst. teletechniczne			
OBIEKT: Budynek kultury (jed. ewid.: 200101_1 Lipiany, działka nr 287, obręb Lipiany)			
TEMAT: Rozbudowa i przebudowa świetlicy wiejskiej w miejscowości Jedlice			
STADIUM:	Projekt techniczny-zamienny		
BRANŻA:	INSTALACYJNA	upr. bud.	podpis
ELEKTRYCZNA projektował	mgr inż. Marcin Bytner spec. instalacyjna elektryczna	KUP/0083/PBE/21	
ELEKTRYCZNA sprawdził	inż. Bartłomiej Piasecki spec. instalacyjna elektryczna	KUP/0153/POOE/10	
DATA:	03 kwiecień 2023 r.		297 x 420