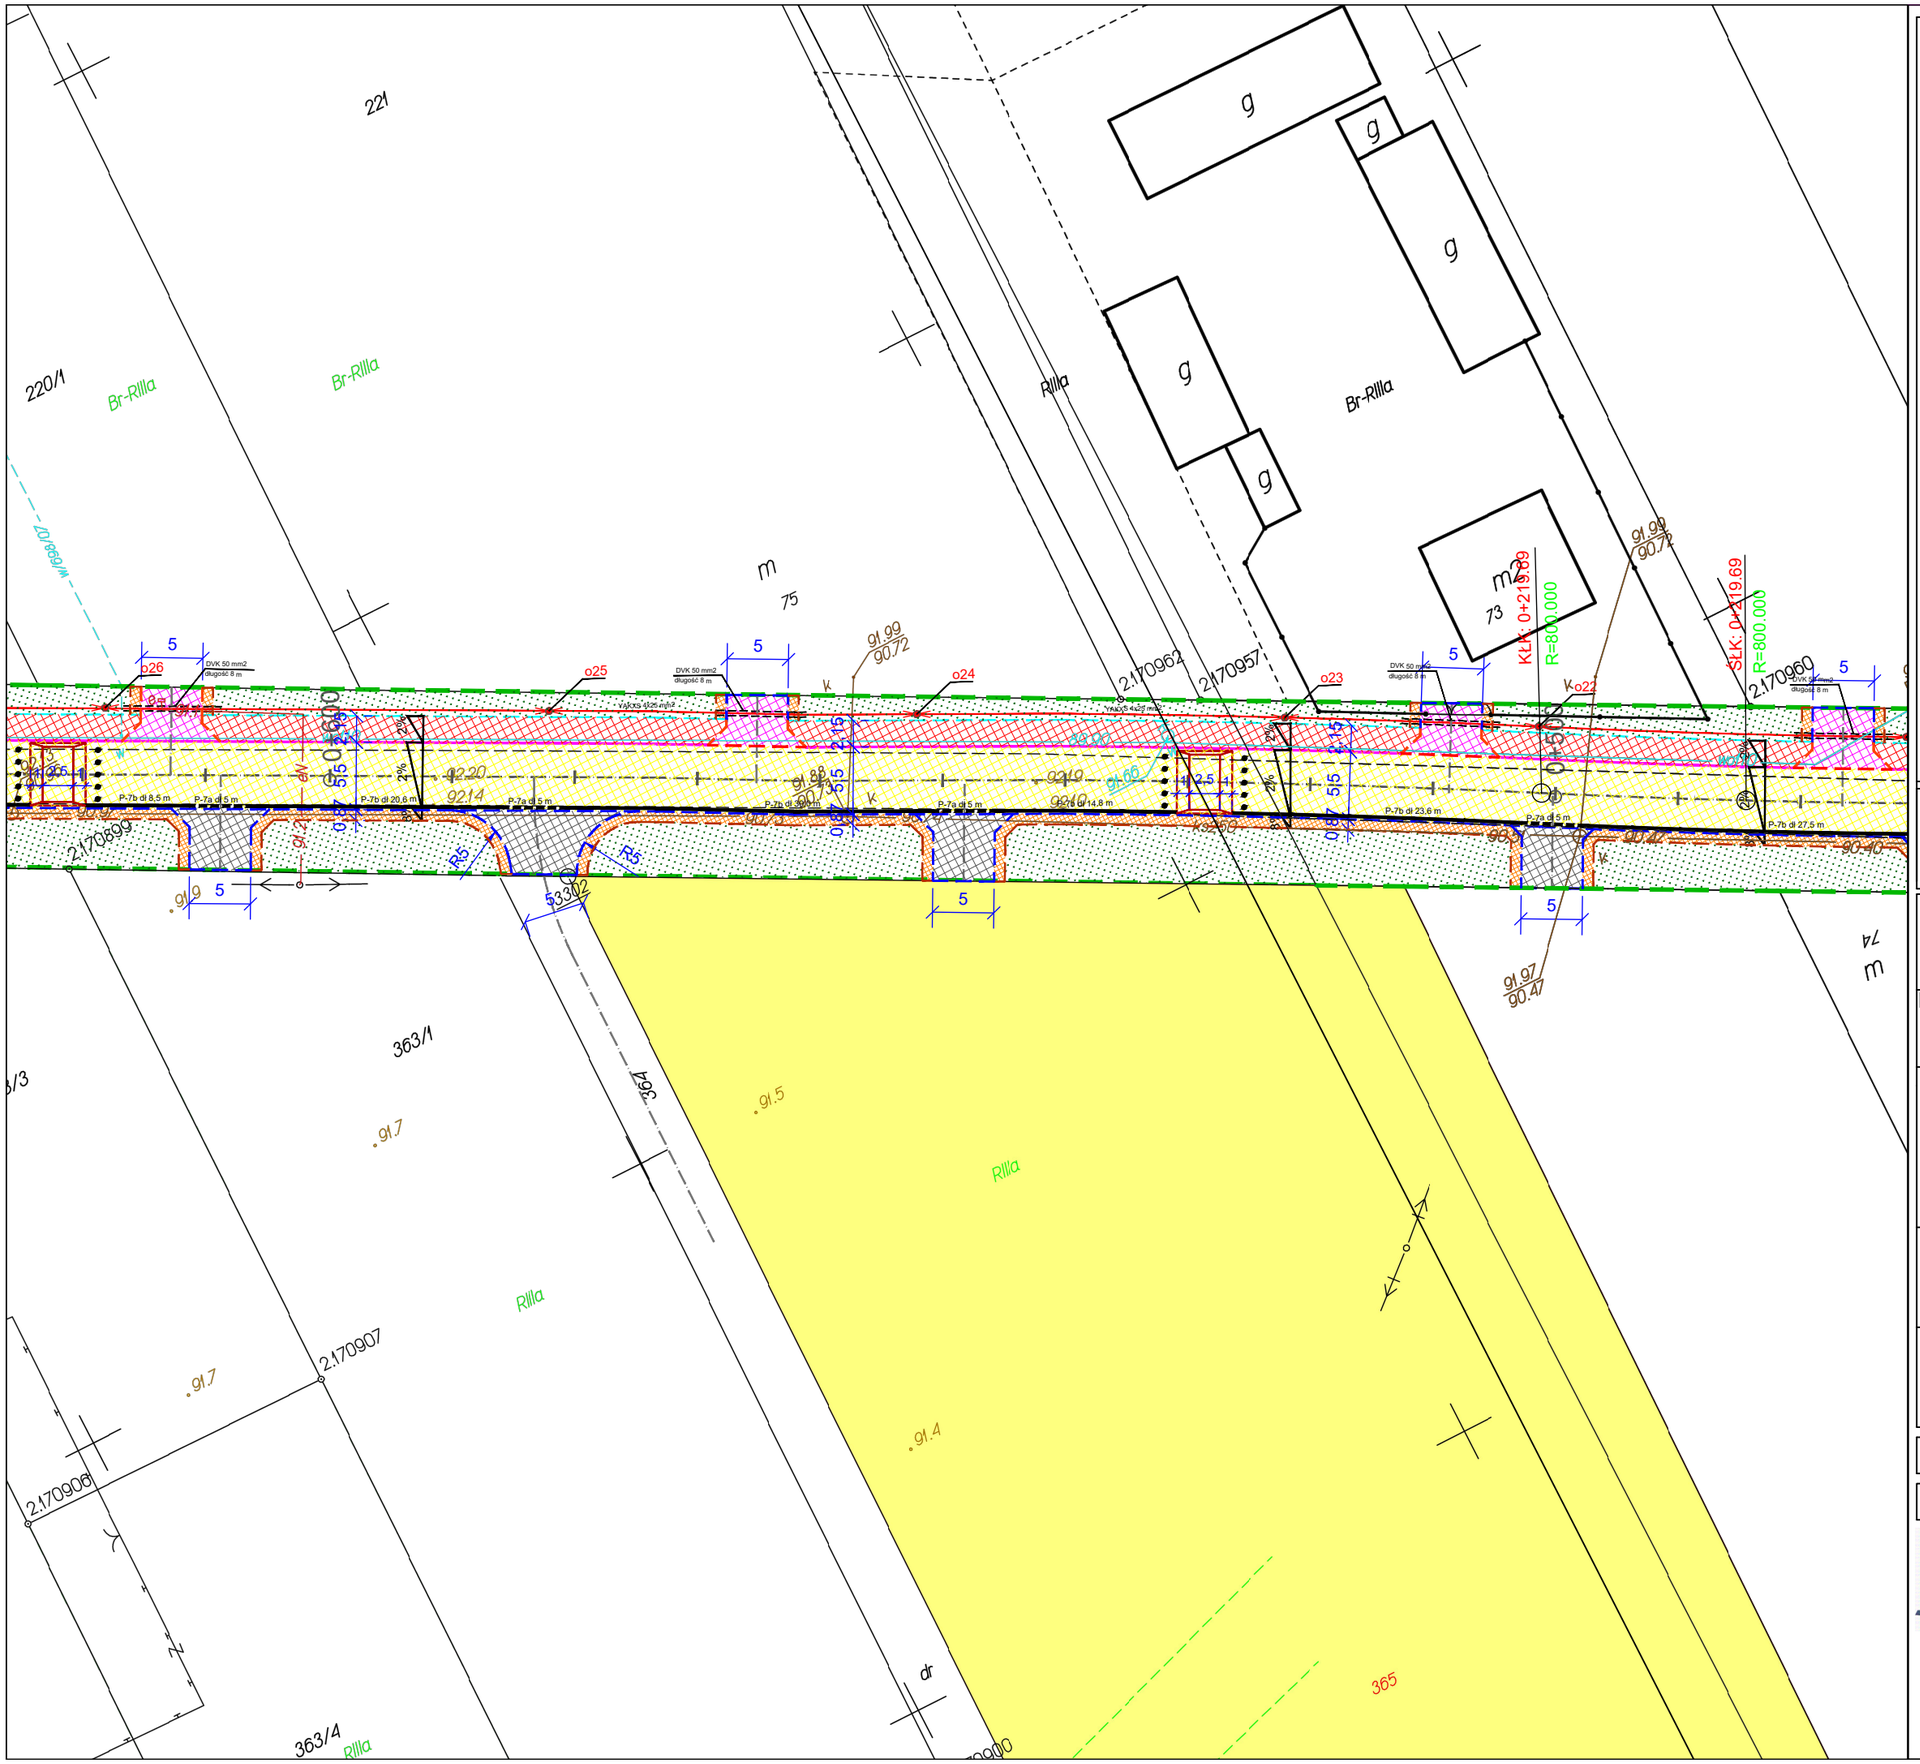

Nazwa zadania:

PRZEBUDOWA DROGI GMINNEJ, UL. CZAPSKIEGO W MIEJSCOWOŚCI MAŁOPOLE GMINA DĄBRÓWKA

Faza dokumentacji:

DOKUMENTACJA DO ZGŁOSZENIA ROBÓT BUDOWLANYCH

Nazwa rysunku:

PLAN SYTUACYJNY

Lokalizacja:
Powiat Wołomiński
Gmina Dąbrówka, Małopole
Pas Drogi Gminnej, ul. Czapskiego dz. nr ew.: 272
Obręb ew. 0017 Małopole
Jednostka ewidencyjna 143405_2

Projektant branża drogowa:
mgr inż. Marcin Szerszenowicz
MAZ/0117/PWOD/09

Projektant branża elektryczna:
mgr inż. Bartłomiej Szcześniak
MAZ/0598/POOE/12

Data:	Rysunek nr:
Maj 2022	D - 2
Skala: 1:500	Nr arkusza: 4/5

ROADDESIGN
marcin szerszenowicz
ROAD DESIGN MARCIN SZERSZENOWICZ
05-300 Mińsk Maz., ul. Mikołaja Kopernika 8A/36,
tel. +48 784 683 731,
e-mail:marcin.szerszenowicz@gmail.com