
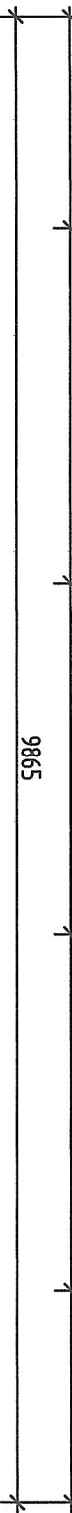




skala 1:50

skala 1:50


skala 1:50

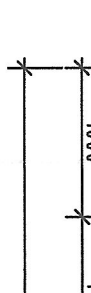

skala 1:50

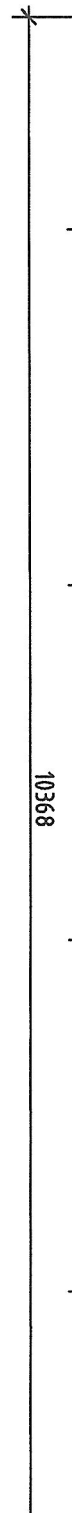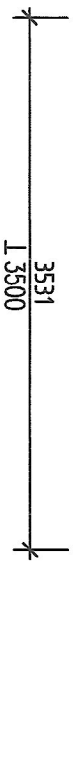skala 1:50

skala 1:100

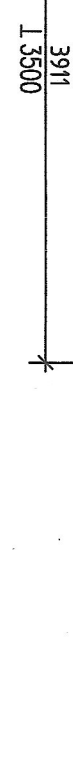

PROJEKT OCHRONNY PROGRAM AUTORSKI. ZWYKŁY SĄ NADANE
TYKO ZA ZDZIAŁ AUTORA, KOPISOWANIE I WYSŁANOWANIE ZABRONIONE