


## UWAGA:

Detal opracowany na podstawie materiałów zawartych na stronie producenta materiałów bitumicznych IZOCHAN.

Projektant dopuszcza zmianę materiału na nie gorszy niż zaprojektowany.

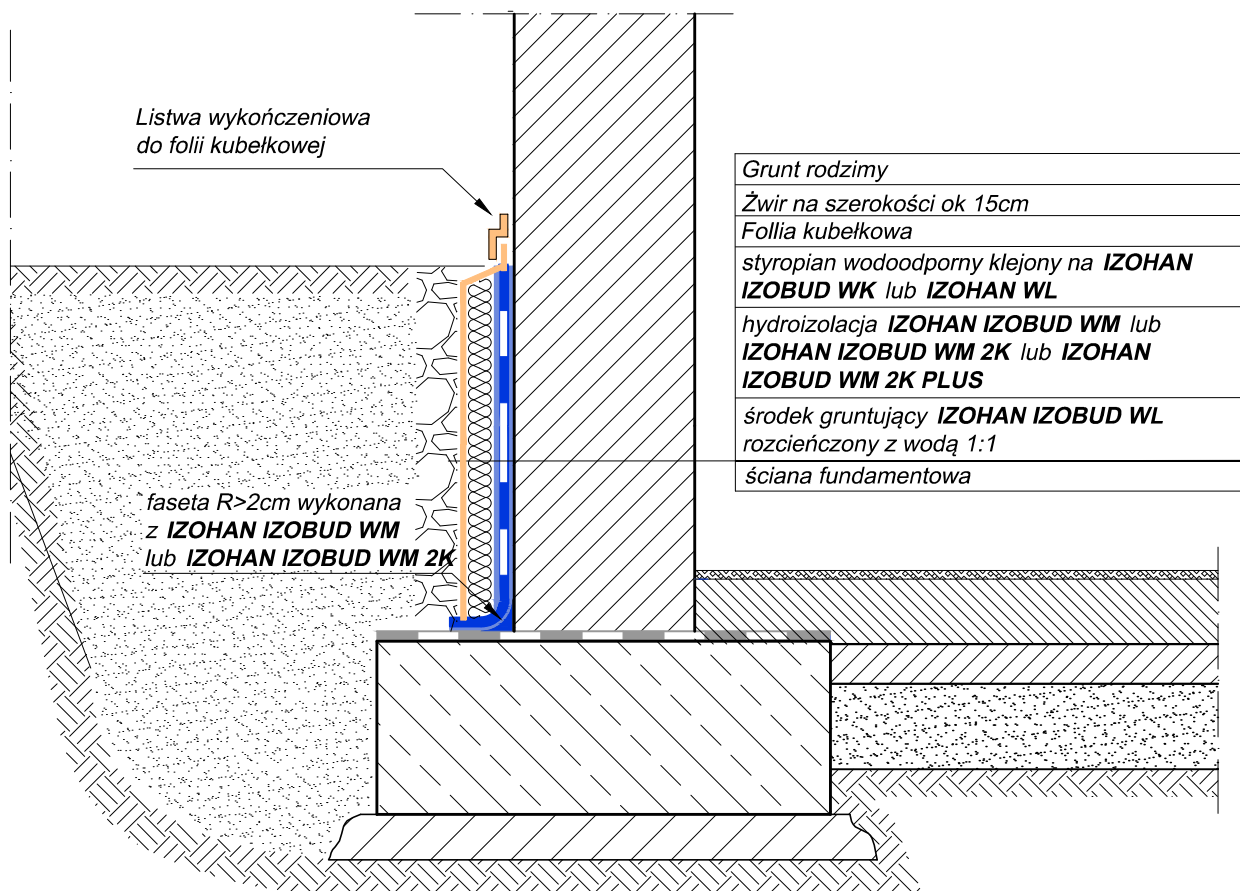

TERMOPROJEKT SP. Z O.O.  
UL. PUŁASKIEGO 21/3  
41-902 BYTOM

PROJEKT BUDOWLANY  
IZOLACJA PIONOWA ŚCIAN FUNDAMENTOWYCH  
BUDYNKÓW A2, A3, C2, D2  
SPZOZ WOJEWÓDZKIEGO SZPITALA  
SPECJALISTYCZNEGO NR 4 W BYTOMIU

Inwestor:  
Samodzielny Publiczny Zakład Opieki Zdrowotnej w Bytomiu.  
Wojewódzki Szpital specjalistyczny nr 4 w Bytomiu.  
Aleja Legionów 10, 41-902 Bytom

Lokalizacja:  
ul. Aleja Legionów 10  
41-902 Bytom

Skala:  
1:100

Branża:  
Arch.

Faza:  
P.B.

Data:  
11.2020

Opracował:  
mgr inż. Tomasz Cierpiot

Nr upr.  
—

Podpis:

Projektował:  
mgr inż. arch. Renata Radziewicz

Nr upr.  
8/09/SLOKK

Podpis:

Nazwa rys.:  
DETAL IZOLACJI ŚCIANY FUNDAMENTOWEJ

Nr rys.:  
A-2