

Lasy Państwowe Nadleśnictwo Zagnańsk
Ul. Przemysłowa 10A
26-050 Zagnańsk

W nawiązaniu do wniosku z dnia 05.12.2022r. wyrażamy zgodę na wykonanie **przyłącza wodociągowego w drodze wewnętrznej nr. ew.: 881 obręb Masłów Pierwszy** będącej we władaniu Gminy Masłów do budynku na działce nr ew. 1102/6 położonego zgodnie z załączoną lokalizacją na mapie syt-wys.

Jednocześnie określa się warunki z tym związane:

1. Budowę przyłącza wodociągowego należy wykonać zgodnie z warunkami technicznymi wydanymi przez Wodociągi Kieleckie Sp. z o.o. ul. Krakowska 64, 25-701 Kielce i przy uwzględnieniu zapisów warunków jakie winny być zachowane przy projektowaniu infrastruktury technicznej zgodnie z uchwalonym miejscowym planem zagospodarowania przestrzennego sołectwa Masłów Pierwszy.
2. W przypadku kolizji z innymi urządzeniami technicznymi należy zastosować rury ochronne.
3. Wszelkie prace związane z realizacją przyłącza wodociągowego należy wykonać zgodnie z zasadami określonymi w ustawie Prawo Budowlane oraz innymi przepisami w tym zakresie.
4. **Wykonawca robót, bezpośrednio po umieszczeniu urządzenia obcego w pasie drogowym tj. przyłącza wodociągowego wraz z uzbrojeniem odbuduje i odpowiednio zagęści konstrukcję drogi z użyciem materiałów jak niżej, tj.:**
 - a) odtworzyć konstrukcję do stanu istniejącego,
 - b) odtworzyć podbudowę drogi z: kruszywa frakcji 0/31,5 grubości 10 cm, tłucznia frakcji 0/63 gr. 25 cm na podsypce piaskowej gr 10 cm (łącznie grubości min. 45 cm.),
5. Zasypkę wykopów należy wykonać warstwami gruntu o grubości maks. 20 cm. z uwzględnieniem wymiany gruntu i zagęszczeniem mechanicznym do wskaźnika zagęszczenia równego 0,90 – 0,95% wg zmodyfikowanej próby Proctora.
6. Na minimum trzy dni przed odtworzeniem podbudowy, nawierzchni drogi, Wykonawca zgłosi pisemnie termin wykonania przedmiotowych prac do Urzędu Gminy w Masłowie.
7. W przypadku wystąpienia istniejącego drenażu należy go odtworzyć do stanu pierwotnego.
8. Wykonawca robót będzie ponosił odpowiedzialność za ewentualne uszkodzenia urządzenia obcego umieszczonego w pasie drogowym podczas prowadzenia robót jak i po ich zakończeniu.
9. Utrzymanie urządzeń technicznych należy do ich posiadaczy.
10. W przyszłości, w przypadku kolizji w/w urządzenia w trakcie ewentualnej przebudowy drogi, do zarządcy sieci lub jego właściciela, należeć będzie obowiązek przebudowy bądź odpowiedniego zabezpieczenia własnym kosztem i staraniem, z pokryciem wszelkich kosztów i w terminie określonym przez zarządcę drogi, przedmiotowej przyłącza wodociągowego.
11. Jednocześnie informuję, że Wnioskodawca zobowiązany jest do uzyskania zgód

innych właścicieli gruntów, na których zlokalizowana jest przedmiotowa inwestycja.
12. Udzielam zgodę na dysponowanie drogą wewnętrzną o nr. ew.: 881 obręb Masłów Pierwszy na cele budowlane.

UZASADNIENIE

Niniejsza zgoda uwzględnia budowę przyłącza wodociągowego na działce o nr. ew.: 881 obręb Masłów Pierwszy będącą własnością Gminy Masłów, w całości, jak również określa warunki zapisane w sentencji zgody służące ochronie pasa drogowego.

Warunki są ważne 3 lata i nie upoważniają do prowadzenia robót w pasie drogi wewnętrznej. Z wnioskiem na umieszczenie urządzenia infrastruktury technicznej oraz na prowadzenie robót w pasie drogowym drogi, właściciel urządzenia i wykonawca powinni wystąpić do Urzędu Gminy w Masłowie.

Powyższe wnioski należy złożyć z miesięcznym wyprzedzeniem przed planowanym terminem rozpoczęcia robót.

Za zajęcie terenu za okres prowadzenia robót oraz za umieszczenie urządzenia będącego przedmiotem niniejszej zgody, zostaną naliczone opłaty, zgodnie z uchwałami Rady Gminy w Masłowie określającymi wysokość stawek.

Załączniki:


-mapa sytuacyjno-wysokościowa skala 1:100 z usytuowaniem przyłącza wodociągowego.

Do wiadomości:

1. Adresat jak wyżej.
2. A/a Urząd Gminy Masłów.

INSPEKTOR DS. DROGOWNICTWA

mgr inż. Jarosław Rutczyński

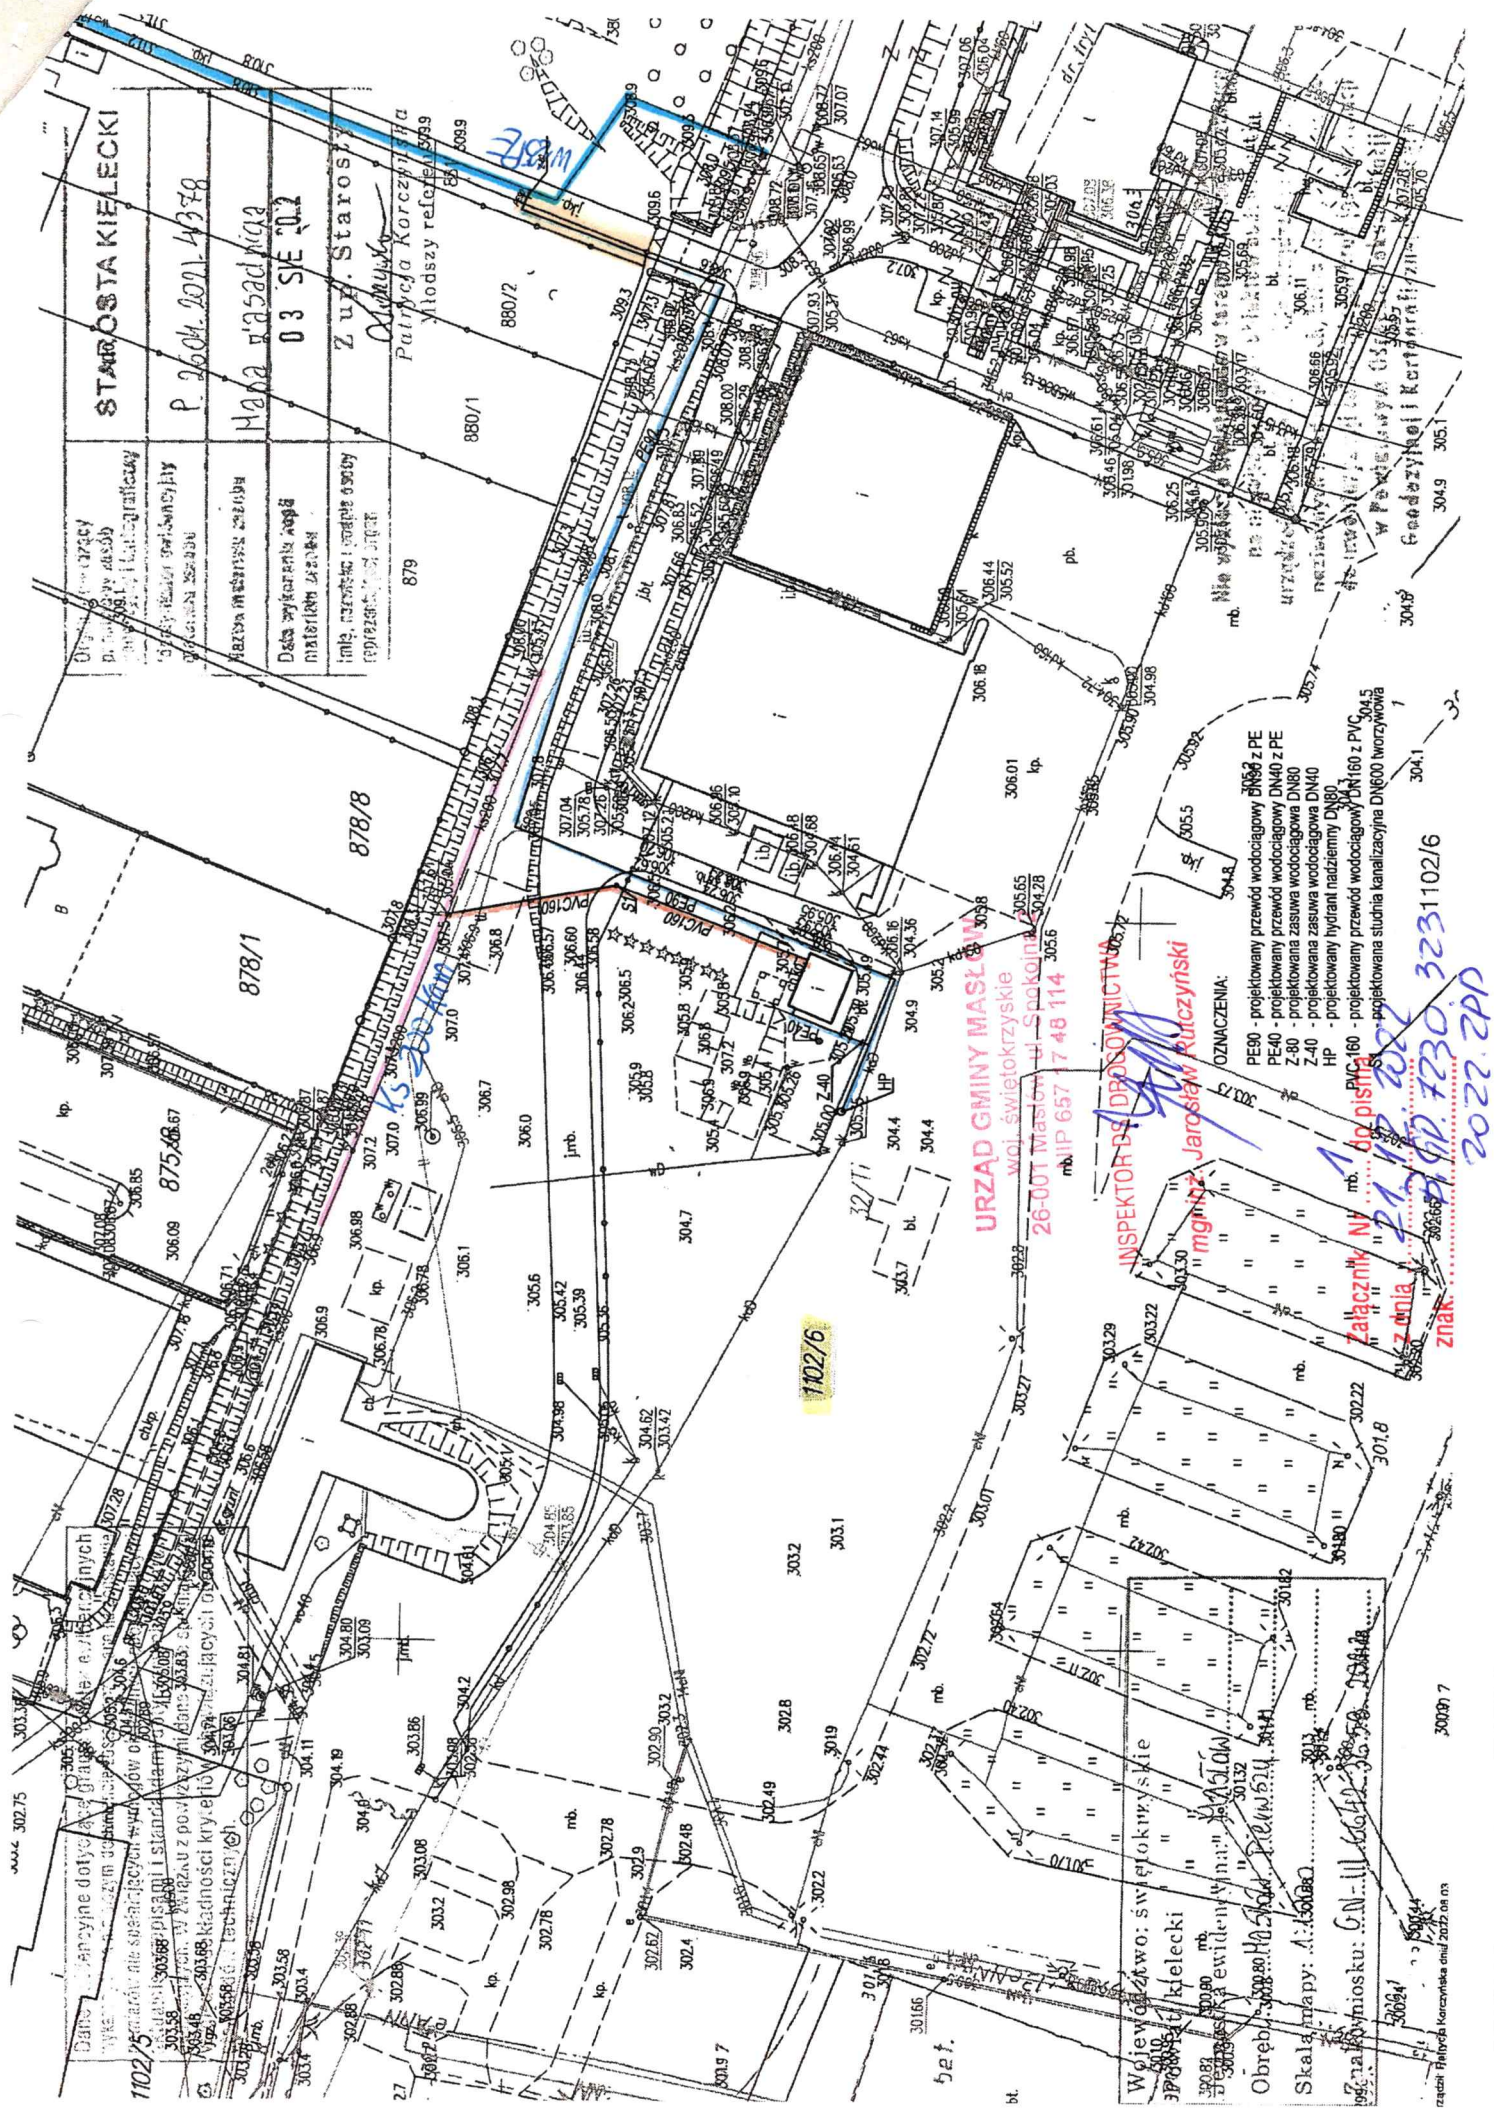

10.10.2022
rządził: Heliya Korczyńska dnia 2022.08.03