




Szczegół A

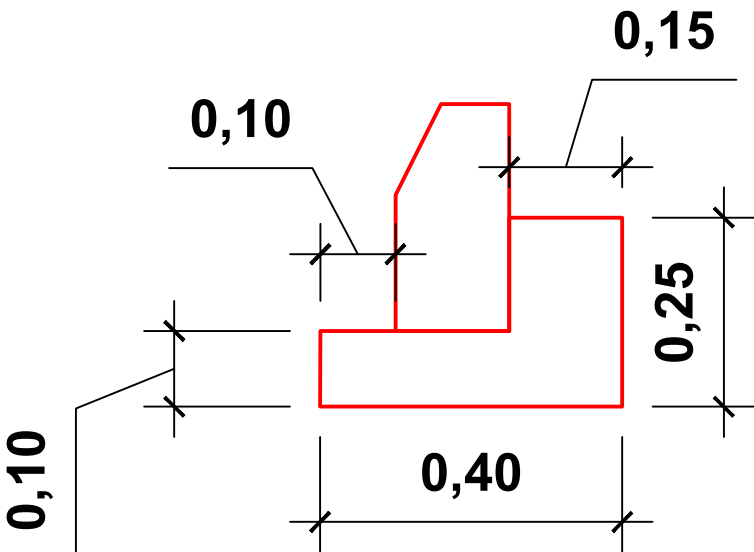


Szczegół B

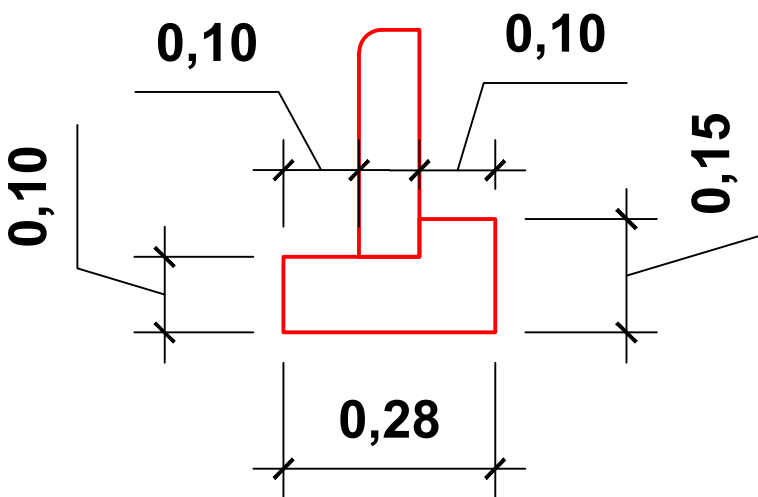

Szczegół C

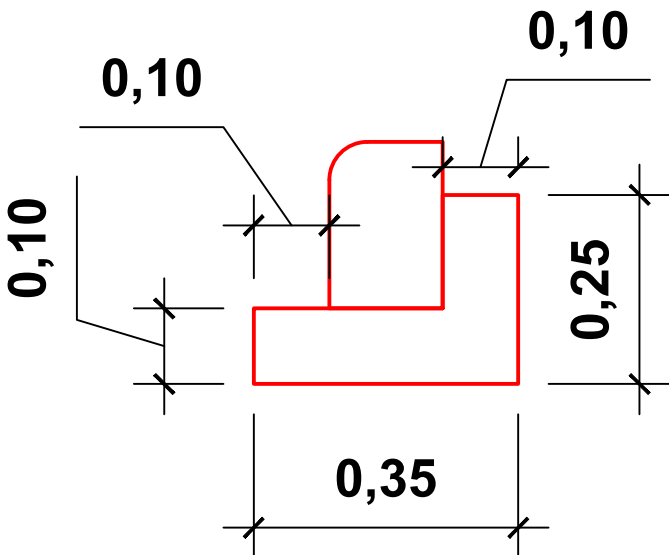

Szczegół D

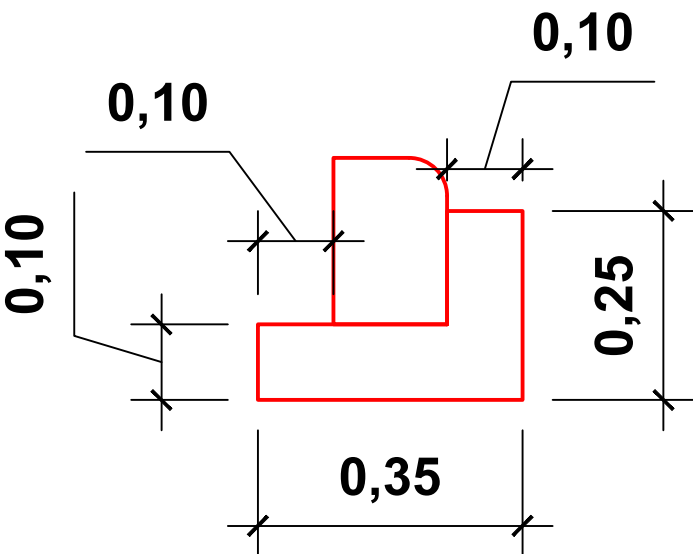

Inwestor: Starostwo Powiatowe w Zawierciu 42-400 Zawiercie, ul. Sienkiewicza 34				
Nazwa inwestycji: PRZEBUDOWA DROGI POWIATOWEJ NR 1709 S UL. SKALNEJ W MIEJSCOWOŚCI SKARŻYCE POLEGAJĄCA NA WYKONANIU UTWARDZONEGO POBOCZA				
Przedmiot opracowania: Dokumentacja do zgłoszenia		Opracował: inż. Mieczysław Rachtan		
Przedmiot rysunku: Szczegóły konstrukcyjne	Branża: Drogowa	Skala: 1:10	Data: 04.2021	Nr rysunku: 4