


PRZEKRÓJ ULICZNY PRZEZ UTWARDZONE POBOCZE

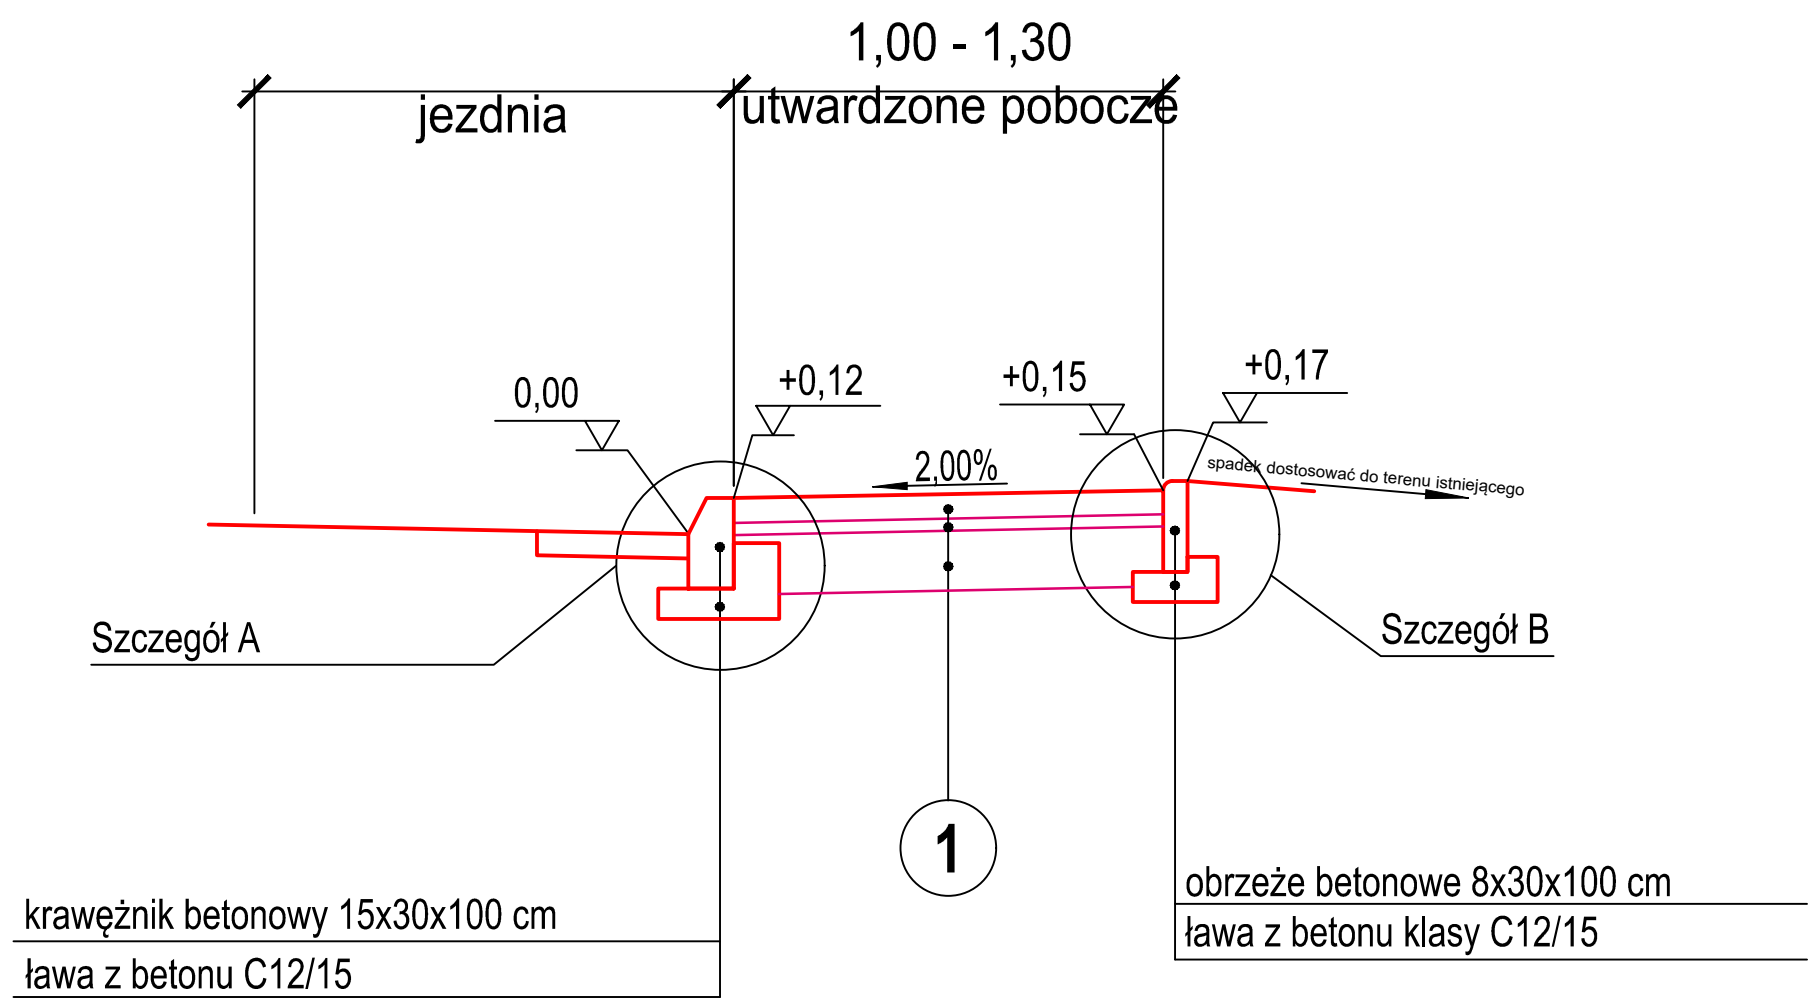

**1 Konstrukcja nawierzchni utwardzonego pobocza**

- 6 cm - warstwa ścieralna - kostka betonowa HOLLAND szara
- 3 cm - podsypka cementowo - piaskowa 1:4
- 15 cm - podbudowa zasadnicza - mieszanka niezwiązana z kruszywa łamanego 0/31.5 mm
- 24 cm - RAZEM

Inwestor: Starostwo Powiatowe w Zawierciu 42-400 Zawiercie, ul. Sienkiewicza 34				
Nazwa inwestycji: PRZEBUDOWA DROGI POWIATOWEJ NR 1709 S UL. SKALNEJ W MIEJSCOWOŚCI SKARŻYCE POLEGAJĄCA NA WYKONANIU UTWARDZONEGO POBOCZA				
Przedmiot opracowania: Dokumentacja do zgłoszenia		Opracowała: inż. Mieczysław Rachtan		
Przedmiot rysunku: Przekroje typowe	Branża: Drogowa	Skala: 1:25	Data: 05.2021	Nr rysunku: 3