


PRZEKRÓJ ULICZNY PRZEZ ZJAZD INDYWIDUALNY

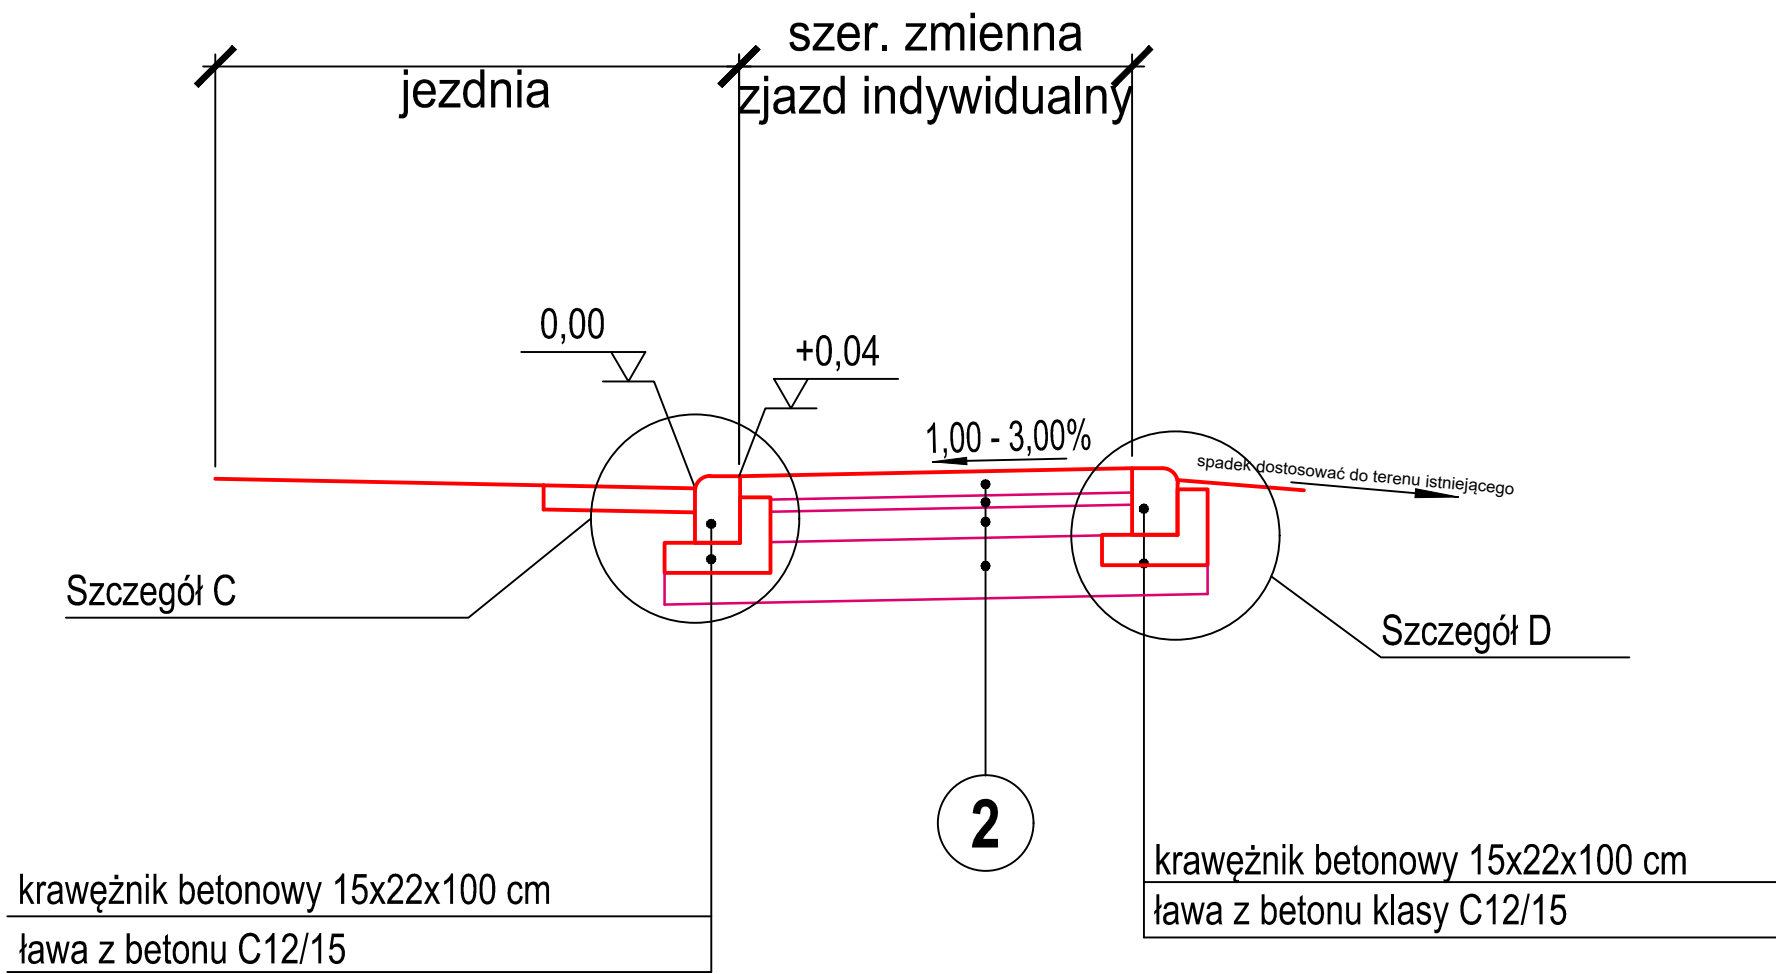

2 Konstrukcja nawierzchni zjazdu indywidualnego

- 8 cm - warstwa ścieralna - kostka betonowa HOLLAND czerwona
- 3 cm - podsypka cementowo - piaskowa 1:4
- 10 cm - podbudowa zasadnicza warstwa górna - mieszanka niezwiązana z kruszywa łamanego 0/31,5 mm
- 20 cm - podbudowa zasadnicza warstwa dolna - mieszanka niezwiązana z kruszywa łamanego 0/63 mm
- 41 cm - RAZEM

Inwestor: Starostwo Powiatowe w Zawierciu 42-400 Zawiercie, ul. Sienkiewicza 34				
Nazwa inwestycji: PRZEBUDOWA DROGI POWIATOWEJ NR 1709 S UL. SKALNEJ W MIEJSCOWOŚCI SKARŻYCE POLEGAJĄCA NA WYKONANIU UTWARDZONEGO POBOCZA				
Przedmiot opracowania: Dokumentacja do zgłoszenia	Opracował: inż. Mieczysław Rachtan			
Przedmiot rysunku: Przekroje typowe	Branża: Drogowa	Skala: 1:25	Data: 04.2021	Nr rysunku: 3.1