



Plan liniowy

Skala 1:1000

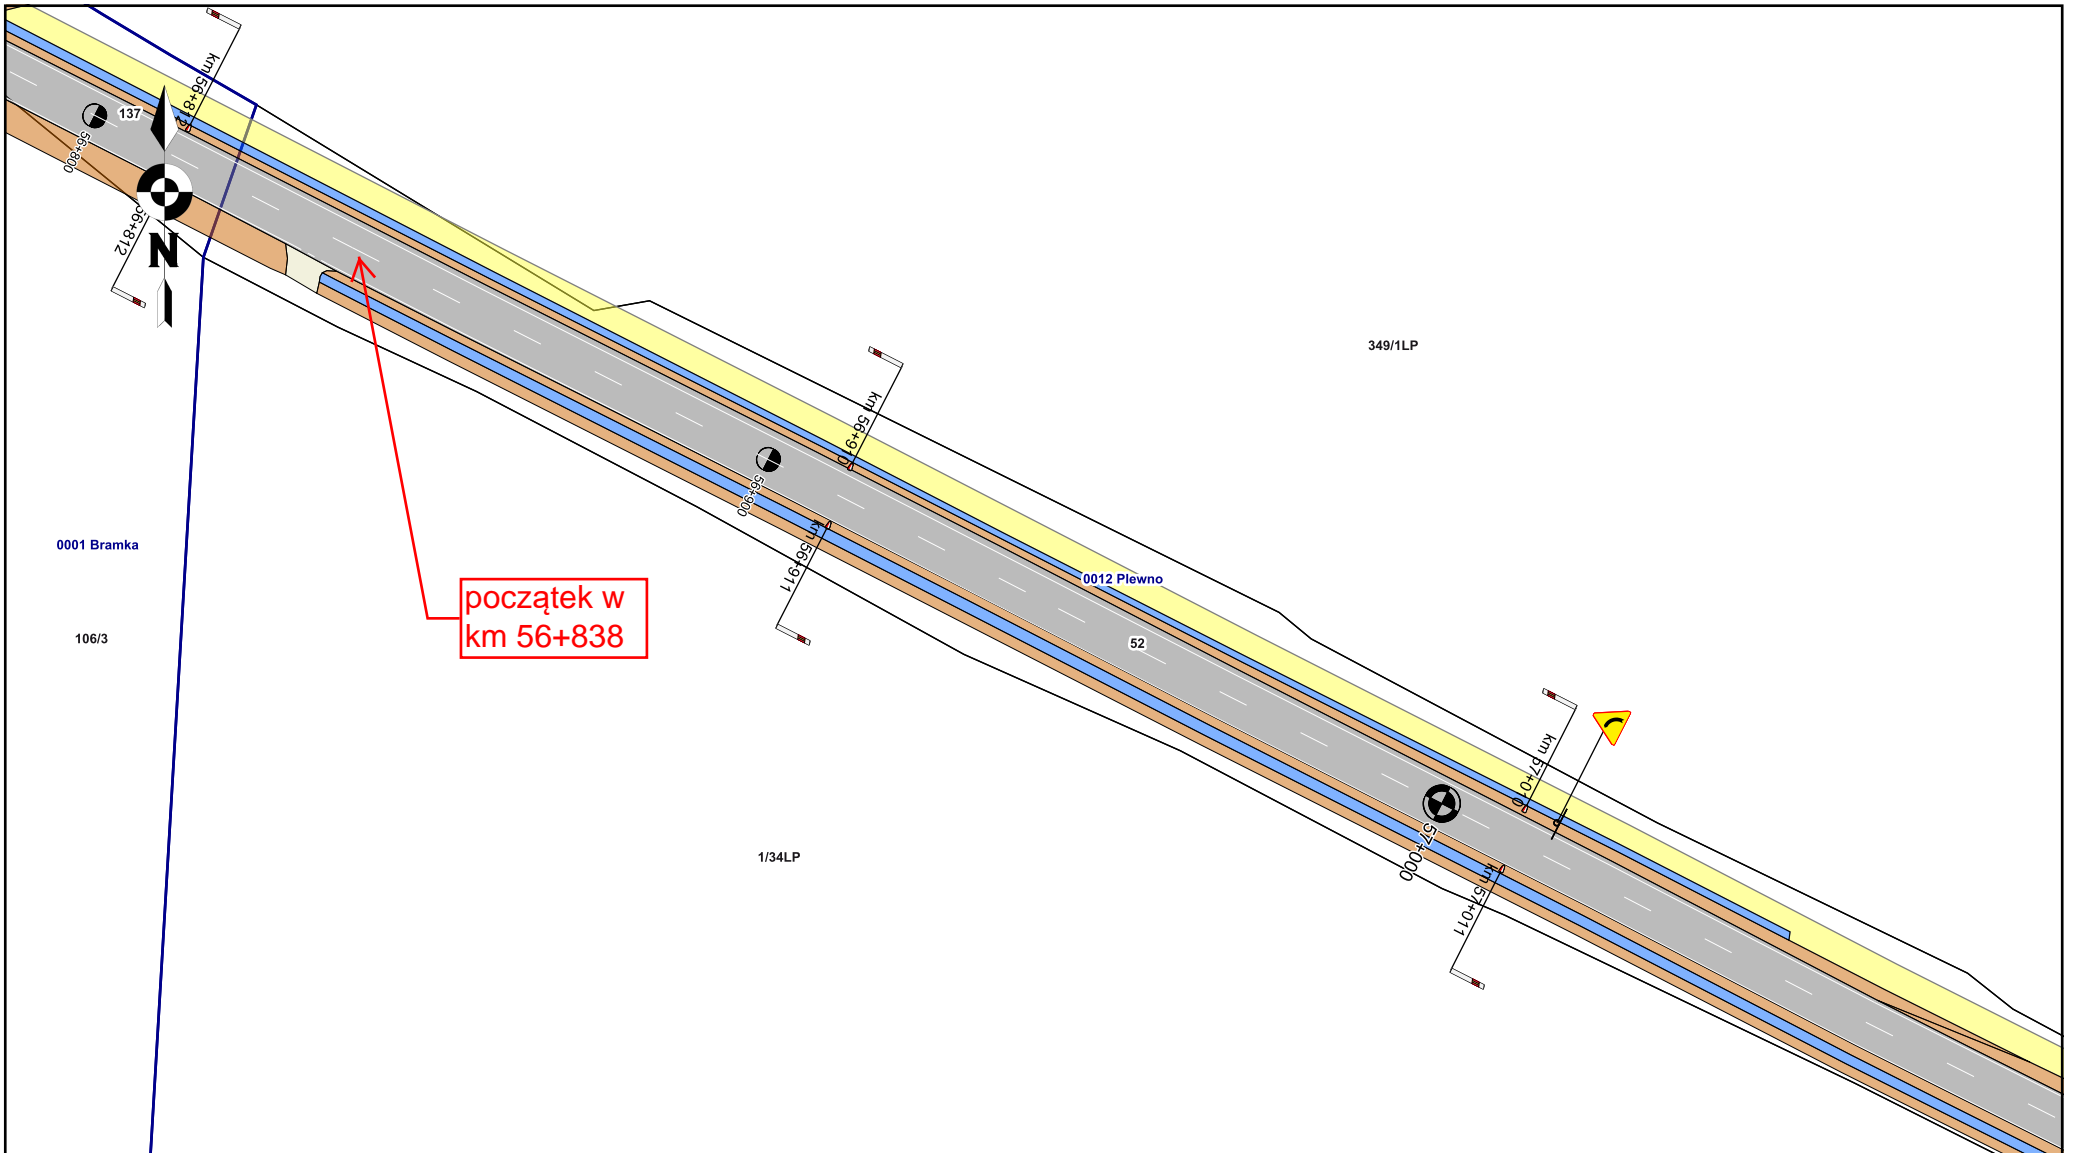


Plan liniowy
**Odnowa nawierzchni drogi wojewódzkiej nr 240 Kawęcin - Plewno, od km 56+838 do
km 58+787, dł. 1,949 km**

Skala 1:1000

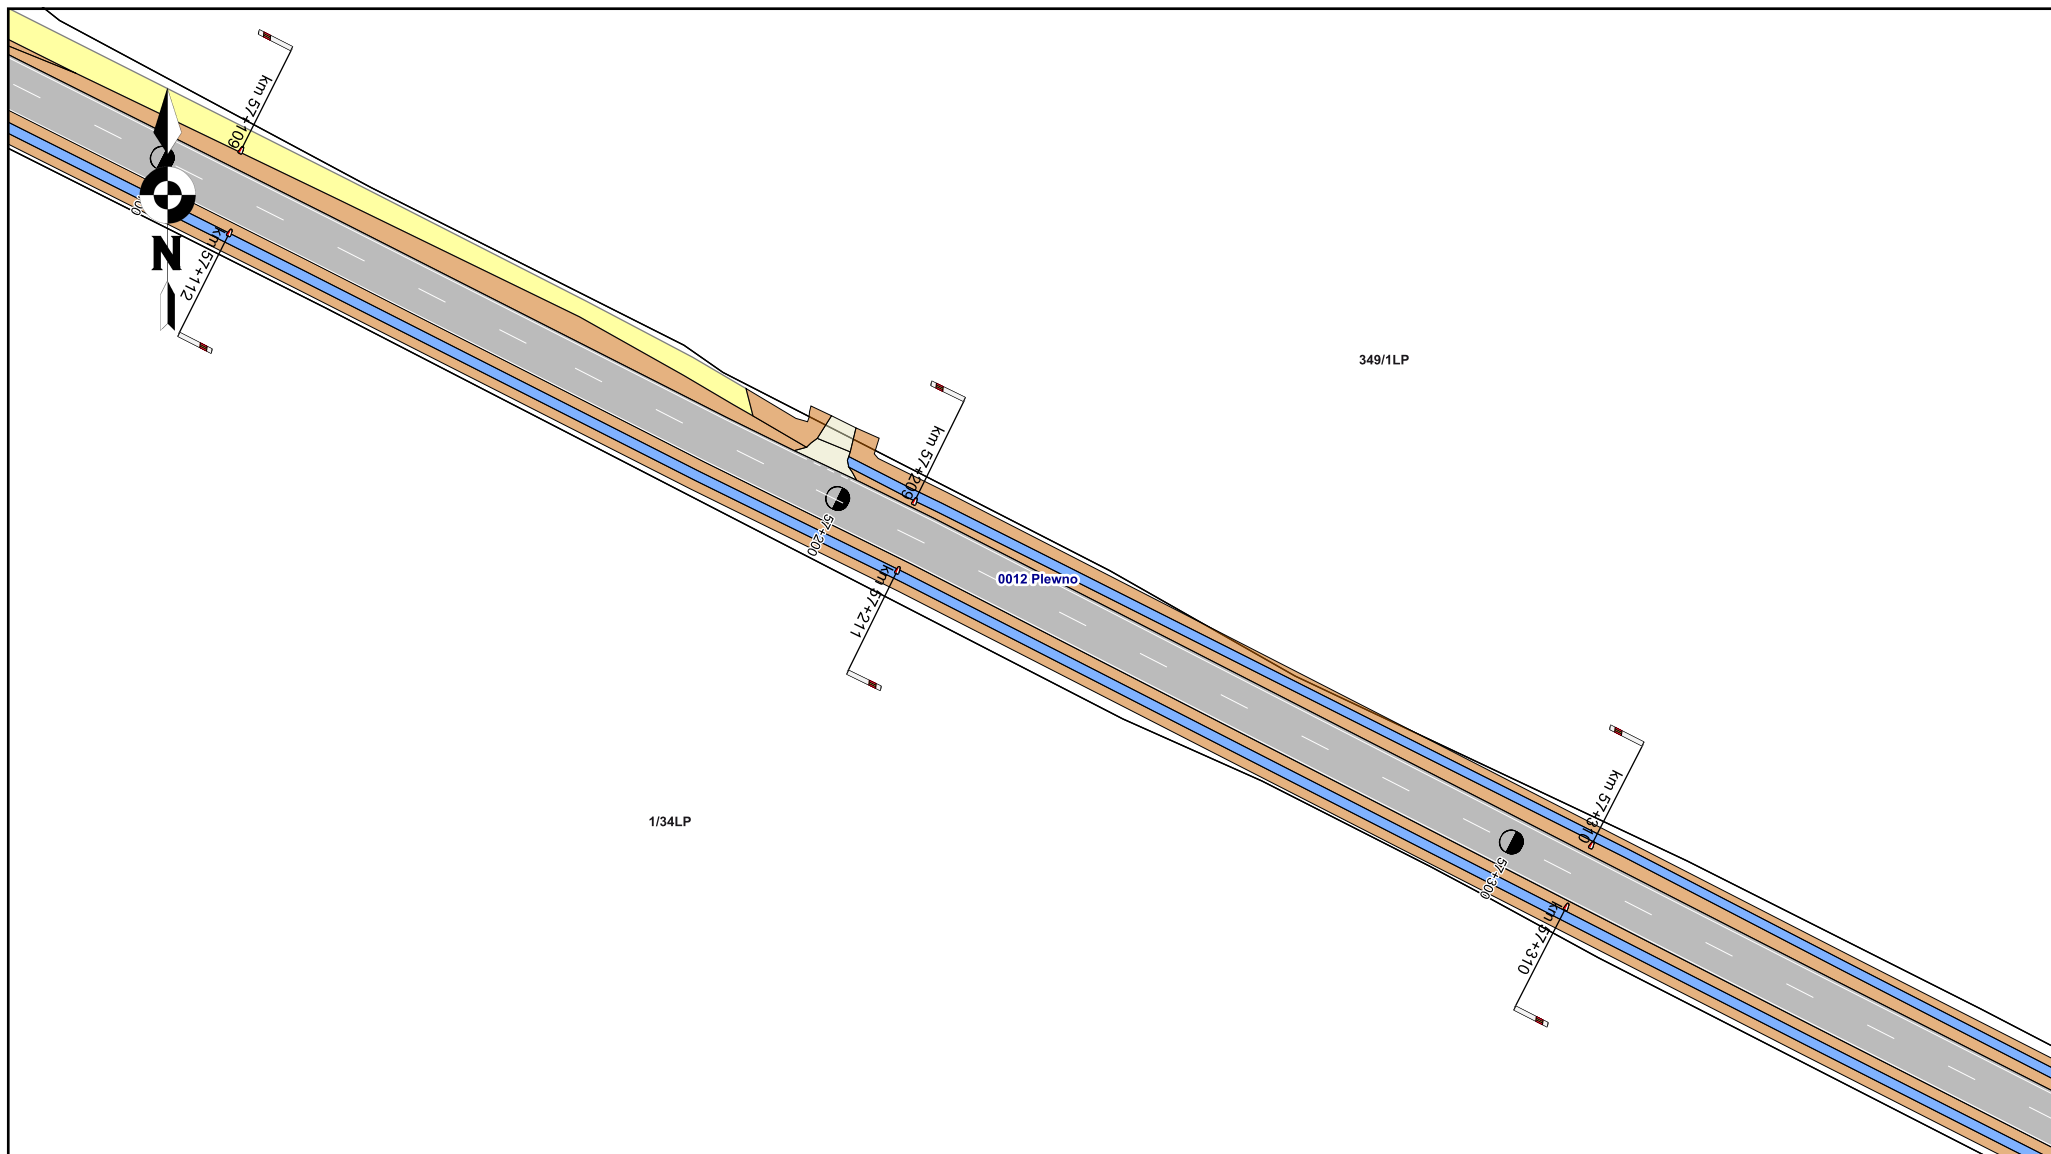


Plan liniowy
**Odnowa nawierzchni drogi wojewódzkiej nr 240 Kawęcin - Plewno, od km 56+838 do
km 58+787, dł. 1,949 km**

Skala 1:1000

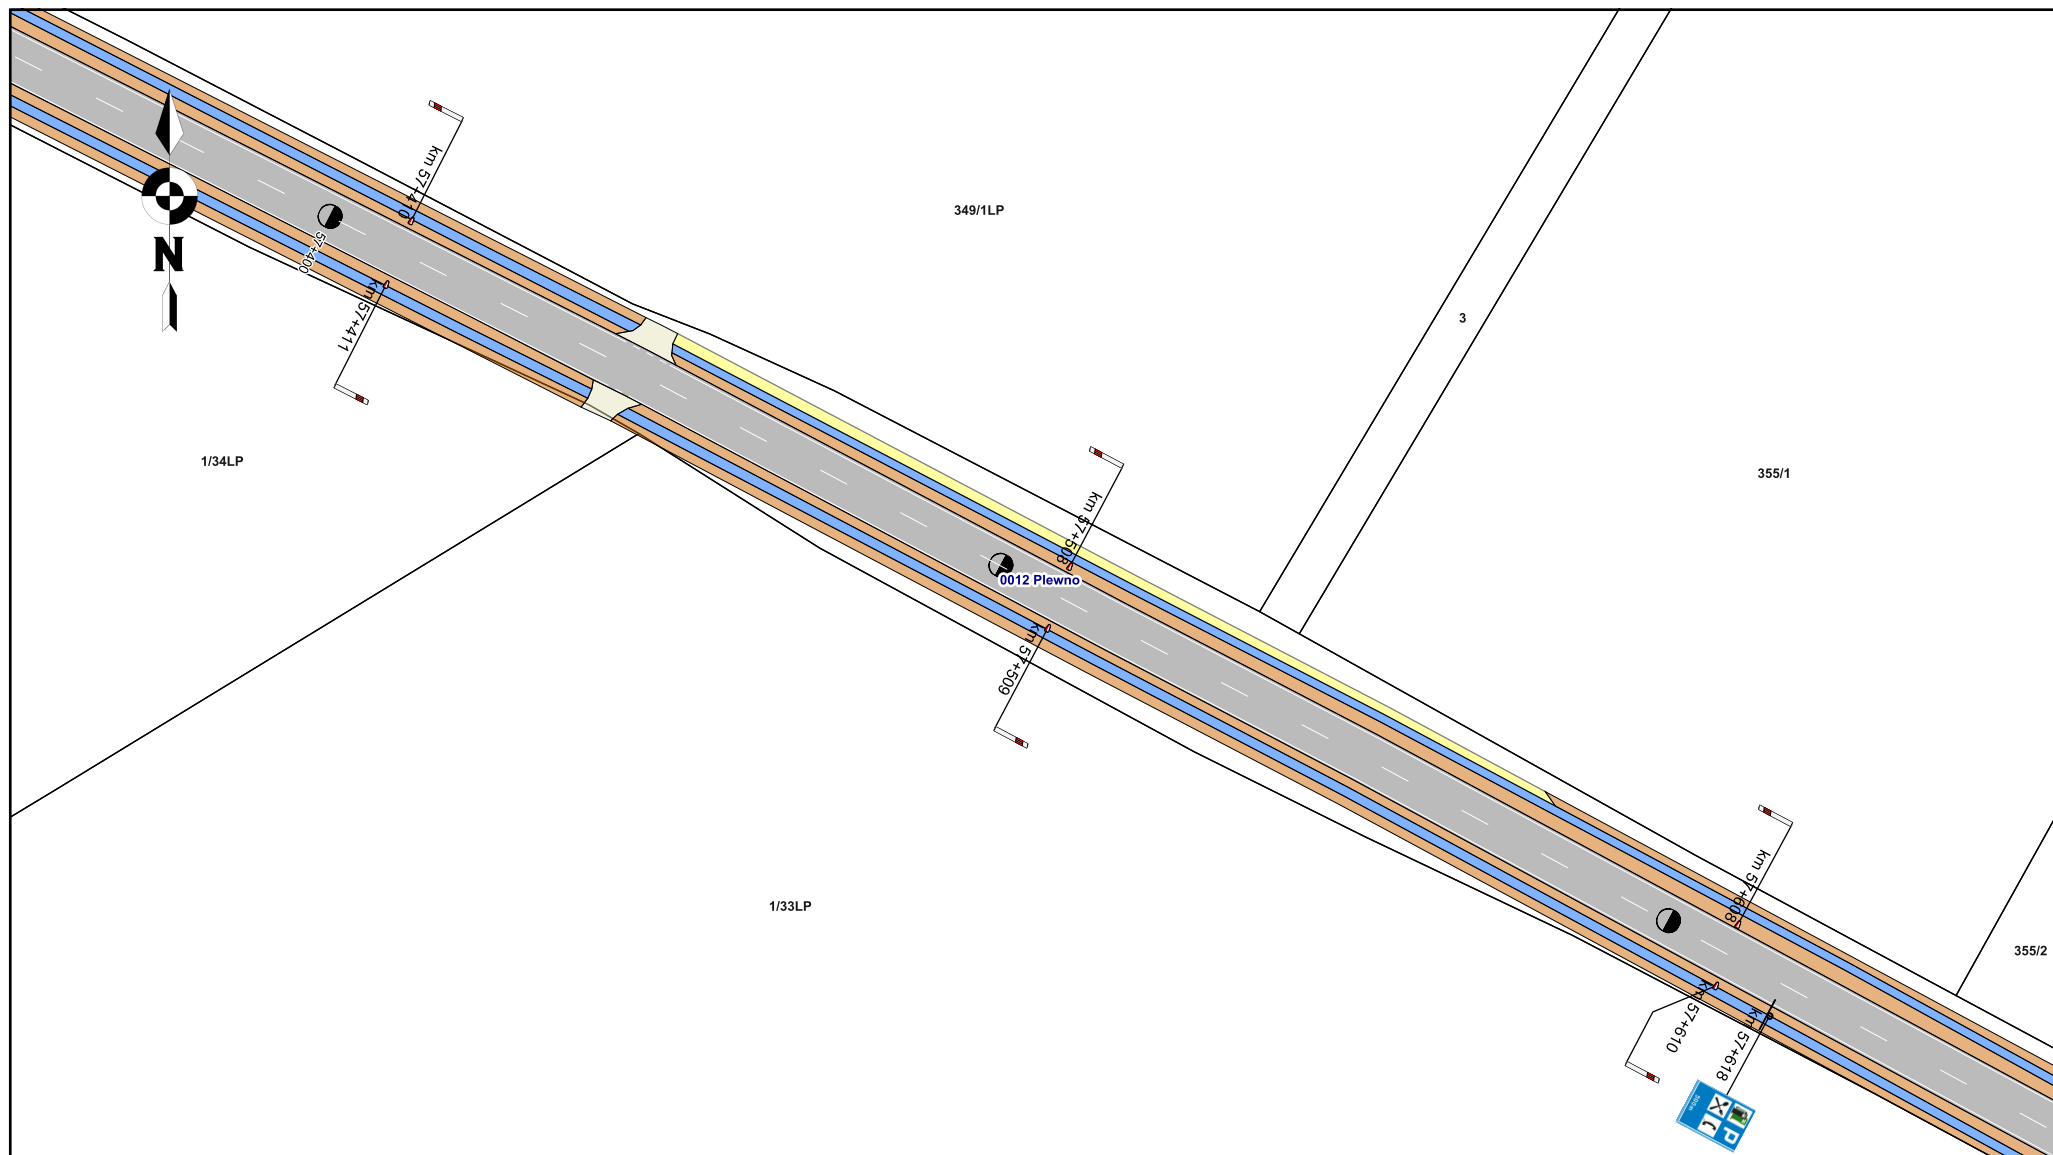


Plan liniowy
**Odnowa nawierzchni drogi wojewódzkiej nr 240 Kawęcin - Plewno, od km 56+838 do
km 58+787, dł. 1,949 km**

Skala 1:1000

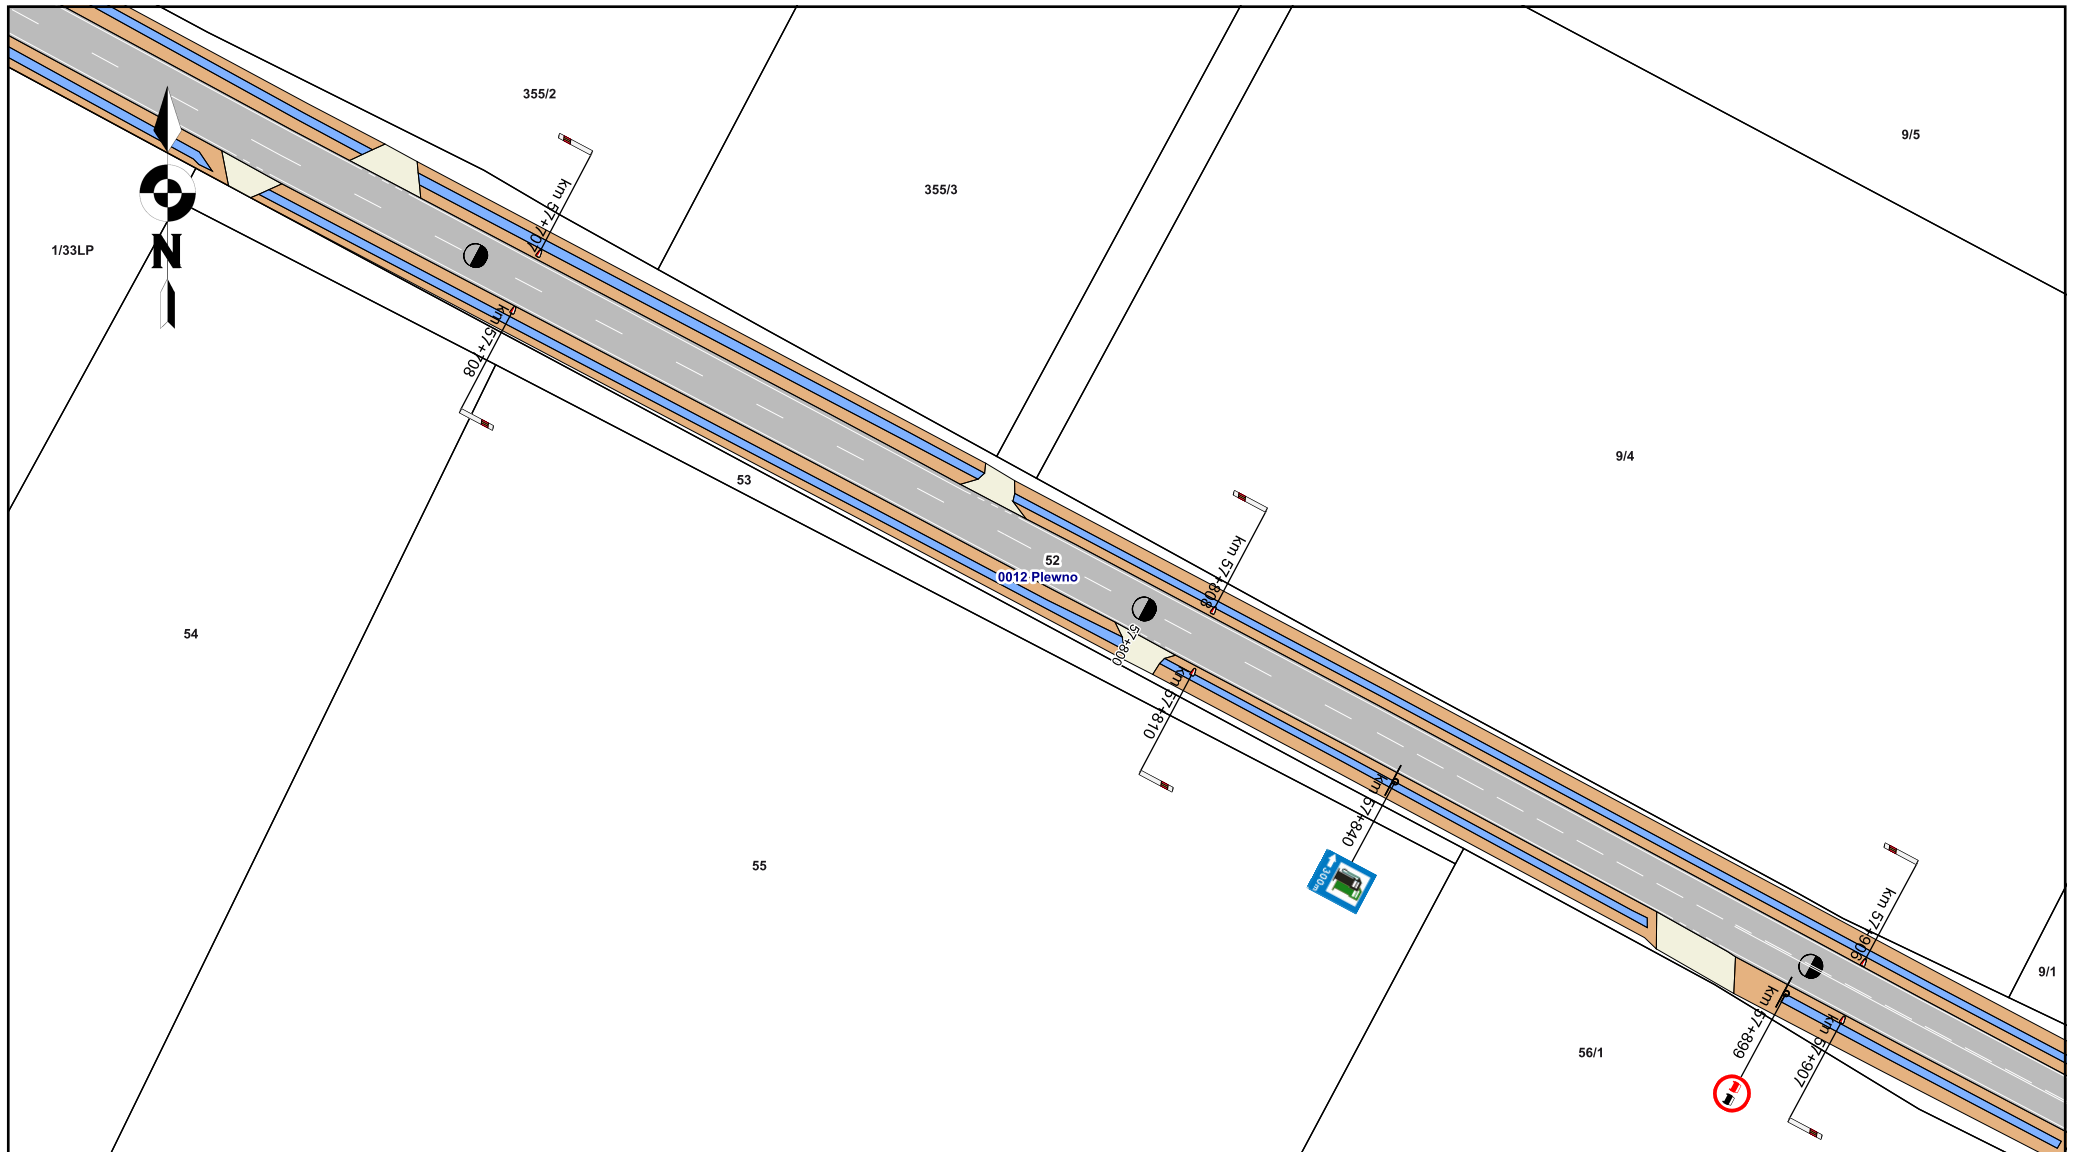


Plan liniowy
**Odnowa nawierzchni drogi wojewódzkiej nr 240 Kawęczin - Plewno, od km 56+838 do
km 58+787, dł. 1,949 km**

Skala 1:1000

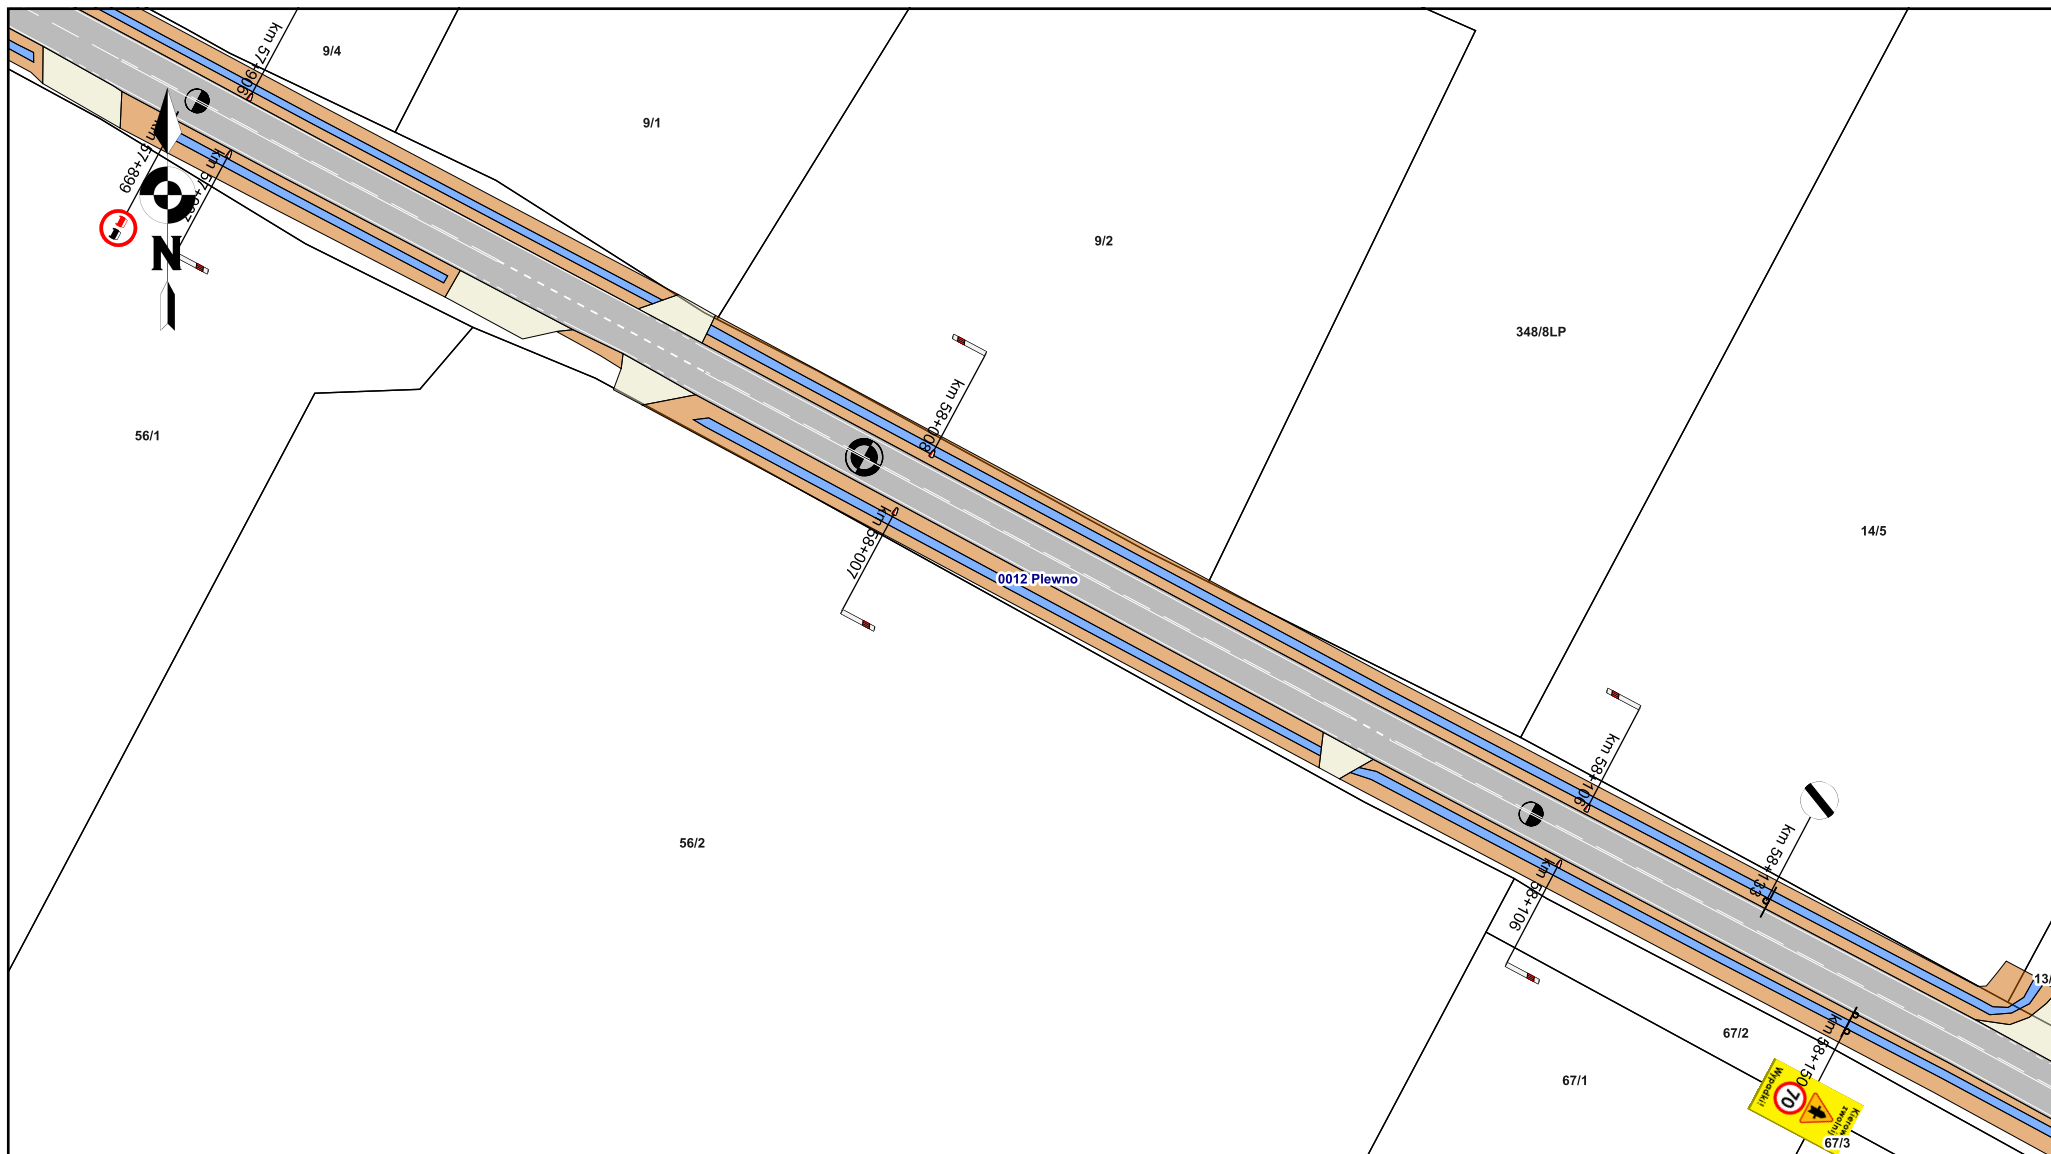


Plan liniowy
**Odnowa nawierzchni drogi wojewódzkiej nr 240 Kawęcin - Plewno, od km 56+838 do
km 58+787, dł. 1,949 km**

Skala 1:1000

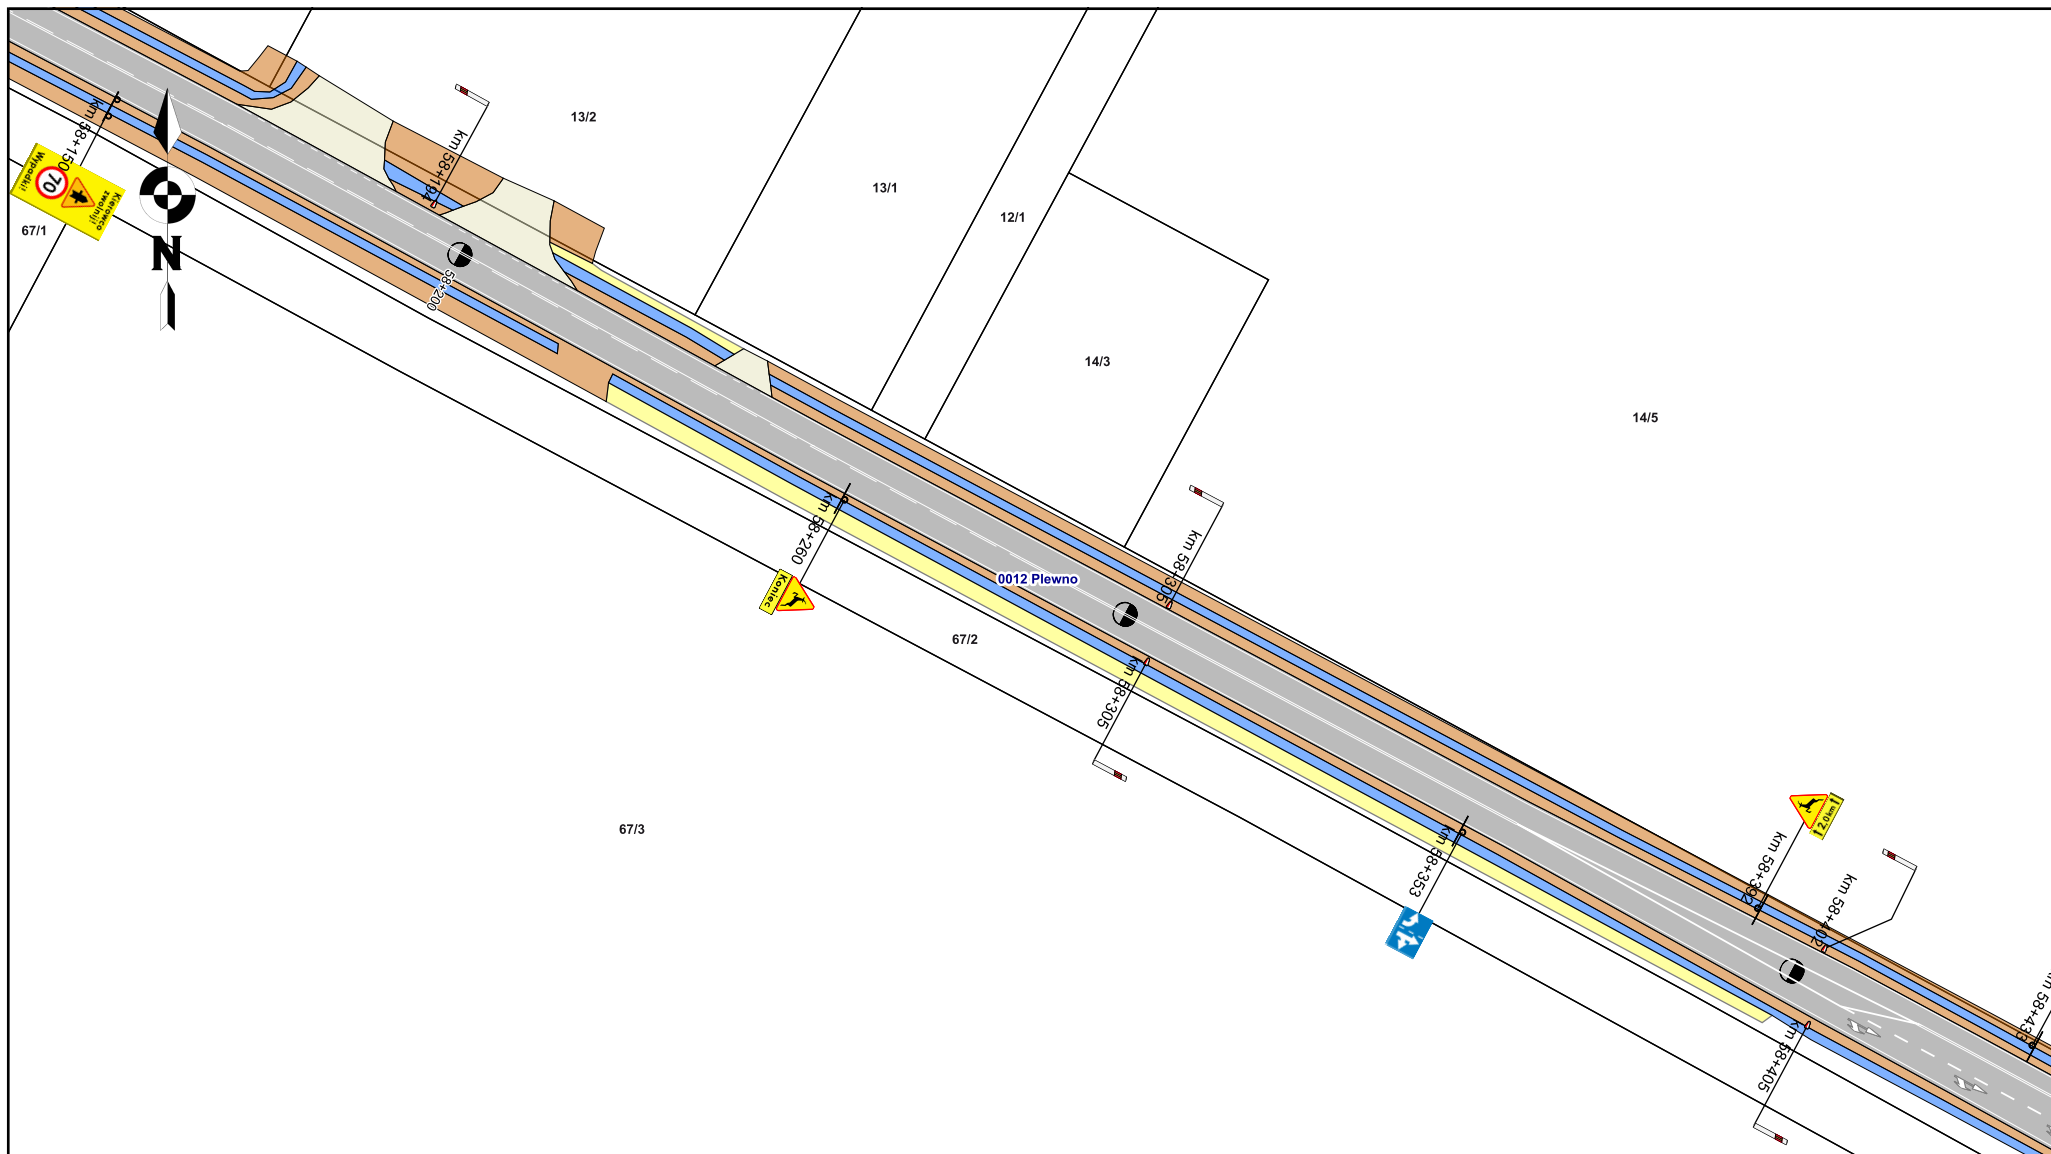

Plan liniowy
**Odnawa nawierzchni drogi wojewódzkiej nr 240 Kawęczin - Plewno, od km 56+838 do
km 58+787, dł. 1,949 km**

Skala 1:1000

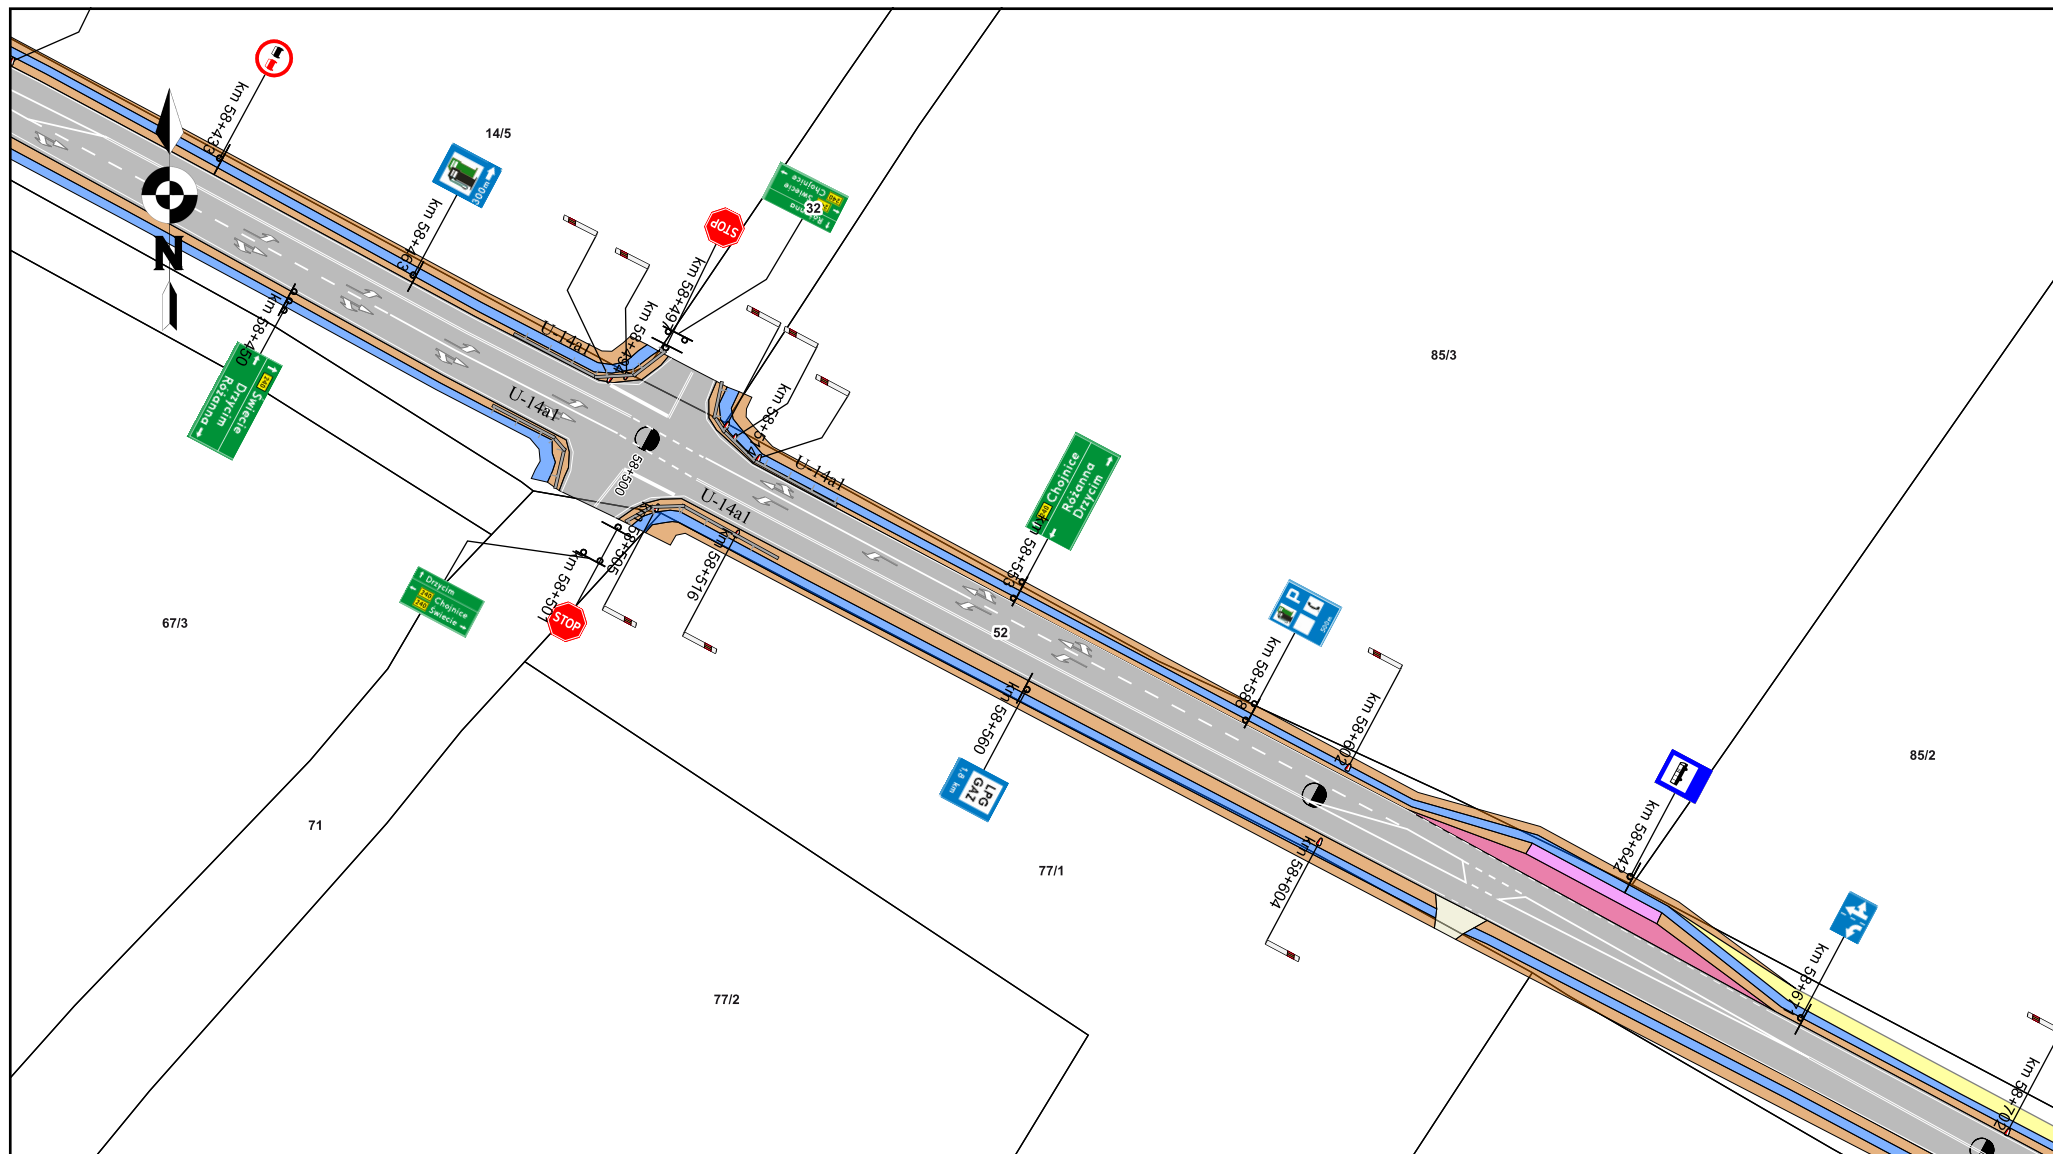

Plan liniowy
**Odnowa nawierzchni drogi wojewódzkiej nr 240 Kawęczin - Plewno, od km 56+838 do
km 58+787, dł. 1,949 km**

Skala 1:1000

